


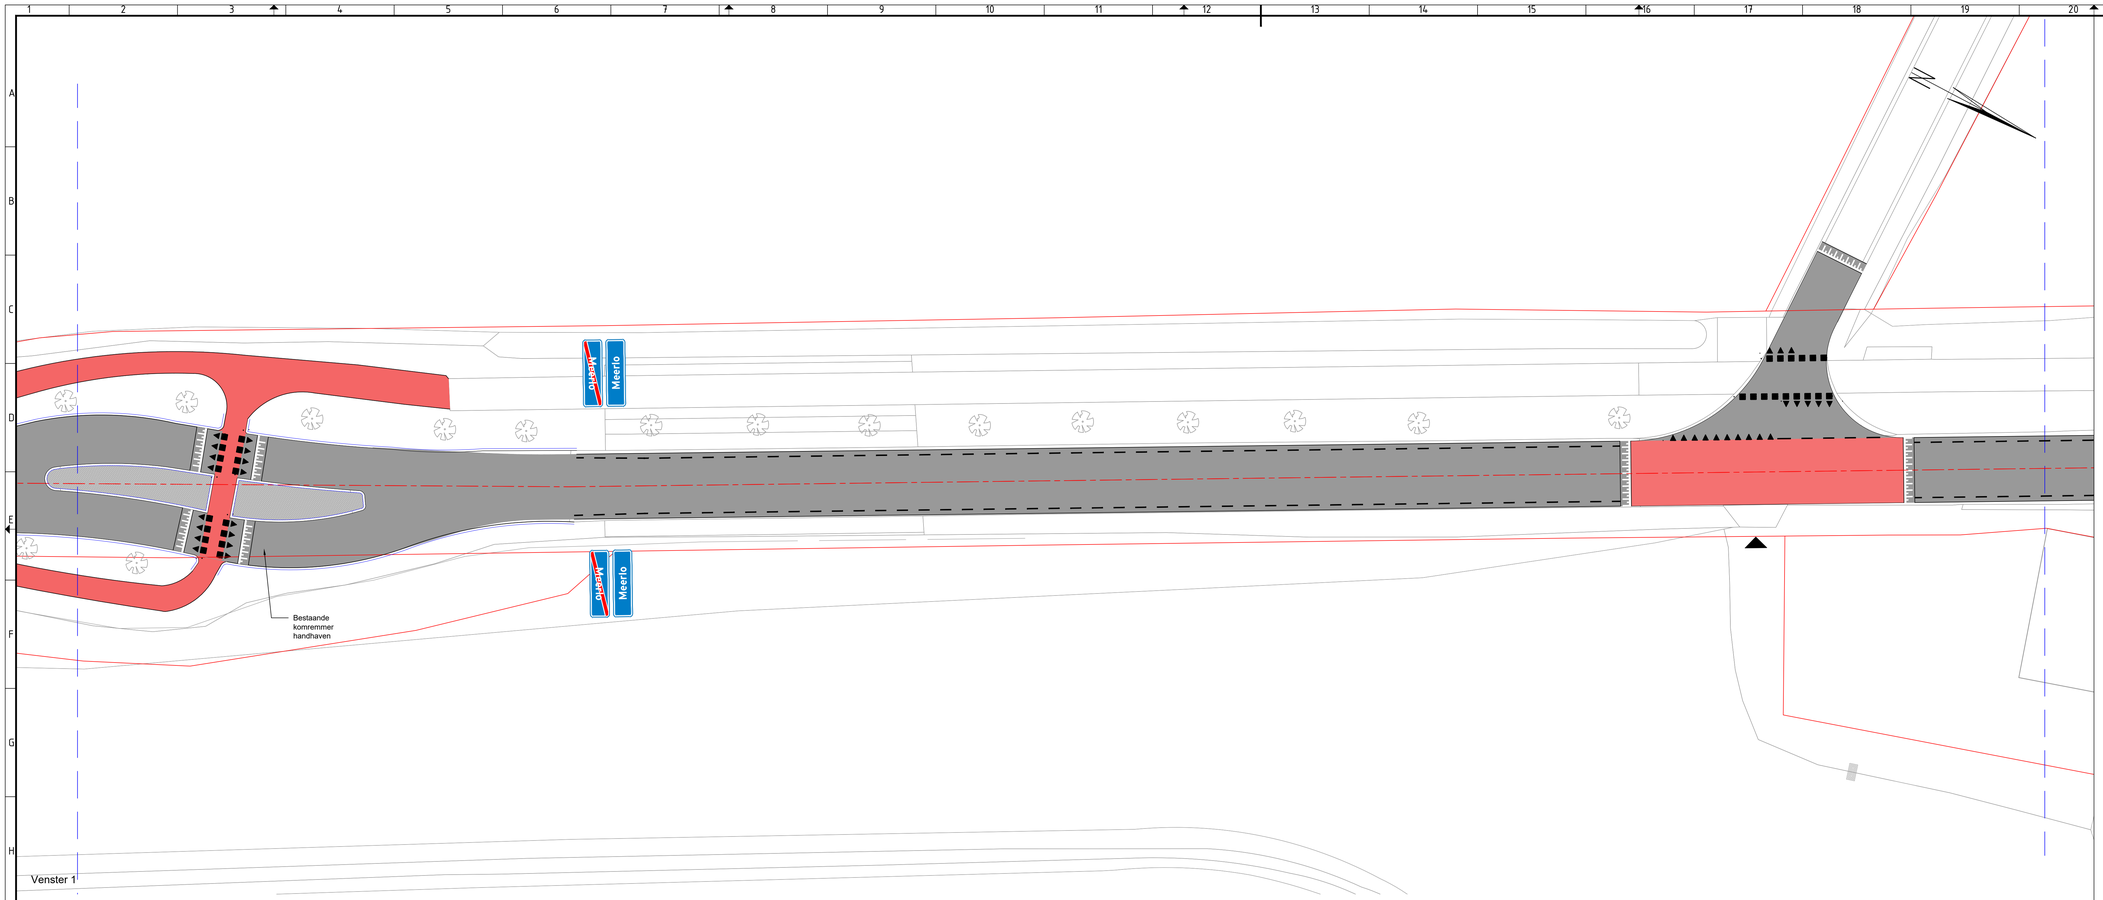


## Legenda

- Asfaltverharding
  Kleur: zwart
- Asfaltverharding
  Kleur: rood
- Betonverharding
- Aanbrengen betonstraatstenen keiformaat
  in keperverband; kleur: grijs
- Aanbrengen trottoirtegels
  afm. 300x300x45mm (300x300x60mm t.p.v. inritten)
  kleur: grijs
- Markering 1-1 streep
  dik 0,10m
- As
- Trottoirband 180/200x200mm
  incl. streklaag van 2 strekken BSS KF
- Opsluitband 100x200mm
- Drempel
- Groen
- Busperronband

Overzichtskaart

Schaal 1:200
0 2 4 6 8m
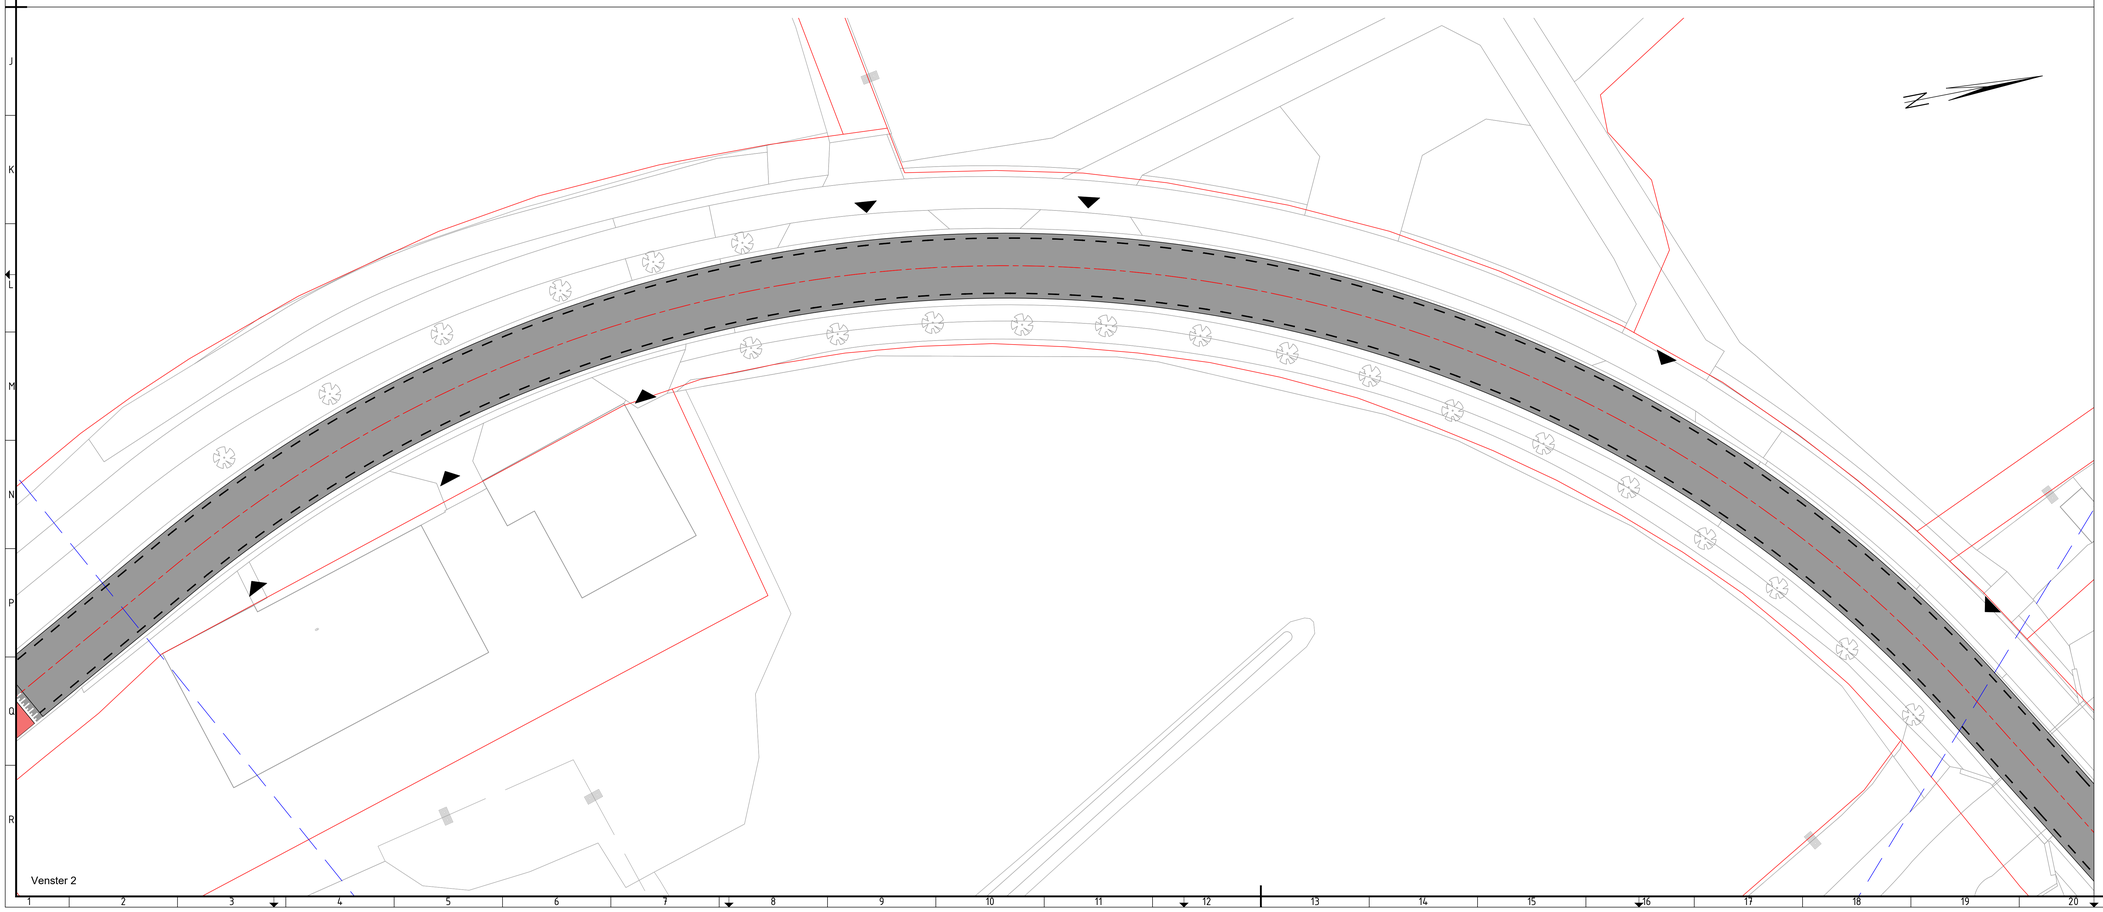
| versie | omschrijving | getekend | gecontr. | akkoord | datum |
|---|---|---|---|---|---|
| 5.0 | VO + achterkant trottoir | SBe | FMo | MVr | 06-12-2023 |
| 4.0 | Concept VO kruispunt Tienray | SBe | FMo | MVr | 13-11-2023 |
| 3.0 | Concept VO | SBe | FMo | MVr | 10-10-2023 |
| 2.0 | Wijziging n.a.v. bewonersavond | SBe | FMo | MVr | 25-08-2023 |
| 1.0 | Eerste uitgave | FMo | SBe | MVr | 24-07-2023 |

opdrachtgever
Gemeente Horst aan de Maas

project
Reconstructie N554

omschrijving
Situatie

Royal HaskoningDHV
Enhancing Society Together
HaskoningDHV Nederland B.V.
Mobility & Infrastructure

documentstatus: Concept
documentversie: 5.0

| formaat | schaal | file | bladnr. | van | projectnummer / tekeningnummer |
|---|---|---|---|---|---|
| A0 | 1:200 | Voorlopigontwerp | 13 | 15 | BJ2118-RHD-WZ-XX-DG-C-000113 |