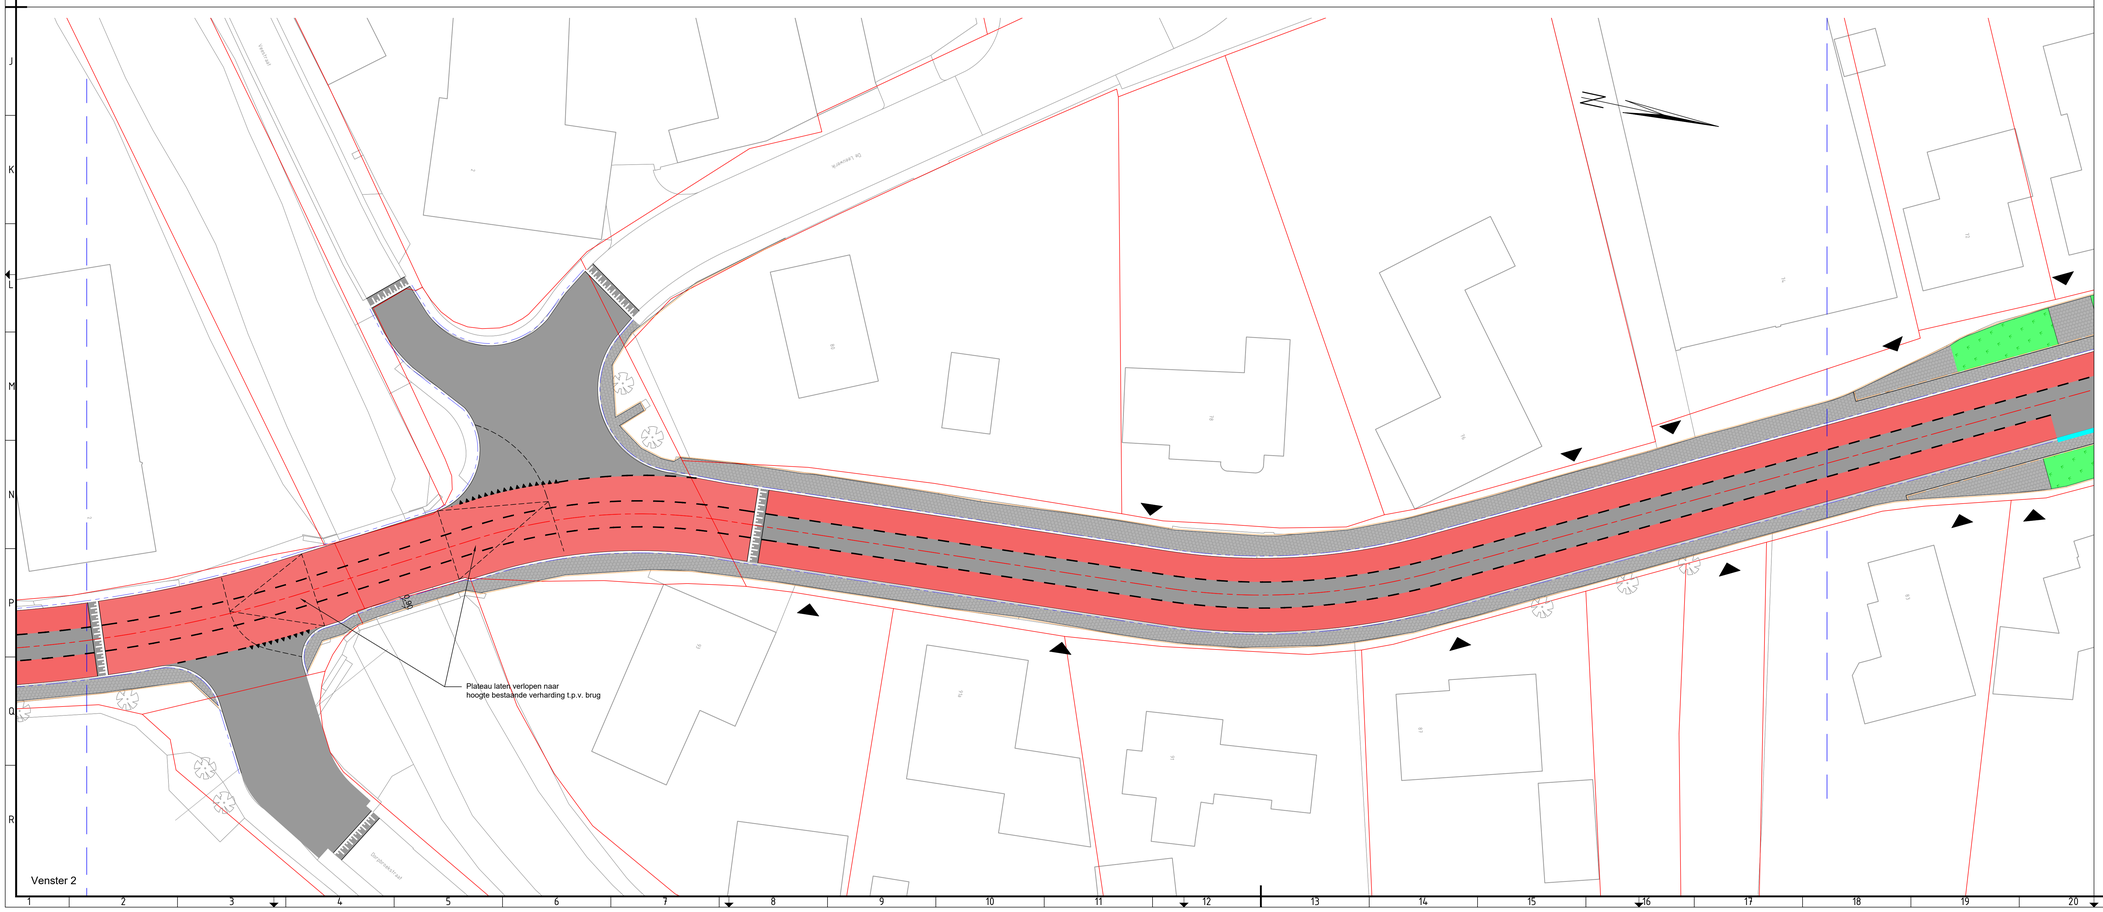

Legenda

- Asfaltverharding Kleur: zwart
- Asfaltverharding Kleur: rood
- Betonverharding
- Aanbrengen betonstraatstenen keiformaat in keperverband; kleur: grijs
- Aanbrengen trottoirtegels afm. 300x300x45mm (300x300x60mm t.p.v. inritten) kleur: grijs
- Markering 1-1 streep dik 0,10m
- As
- Trottoirband 180/200x200mm Incl. streklaag van 2 strekken BSS KF
- Opsluitband 100x200mm
- Drempel
- Groen
- Busperronband

Schaal 1:200
0 2 4 6 8m

5.0	VO + achterkant trottoir	SBe	FMo	MVr	06-12-2023
4.0	Concept VO kruispunt Tienray	SBe	FMo	MVr	13-11-2023
3.0	Concept VO	SBe	FMo	MVr	10-10-2023
2.0	Bijlgang n.a.v. bewonersavond	SBe	FMo	MVr	25-08-2023
1.0	Eerste uitgave	FMo	SBe	MVr	24-07-2023
versie	omschrijving	getekend	gecontr.	akkoord	datum

opdrachtgever
Gemeente Horst aan de Maas

project
Reconstructie N554

omschrijving
Situatie

Royal HaskoningDHV
Enhancing Society Together
HaskoningDHV Nederland B.V.
Mobility & Infrastructure

documentstatus: Concept
documentversie: 5.0

formaat	schaal	file	bladnr.	van	projectnummer / tekeningnummer
A0	1:200	Voorlopigontwerp	9	15	BJ2118-RHD-WZ-XX-DG-C-000109

© Royal HaskoningDHV