



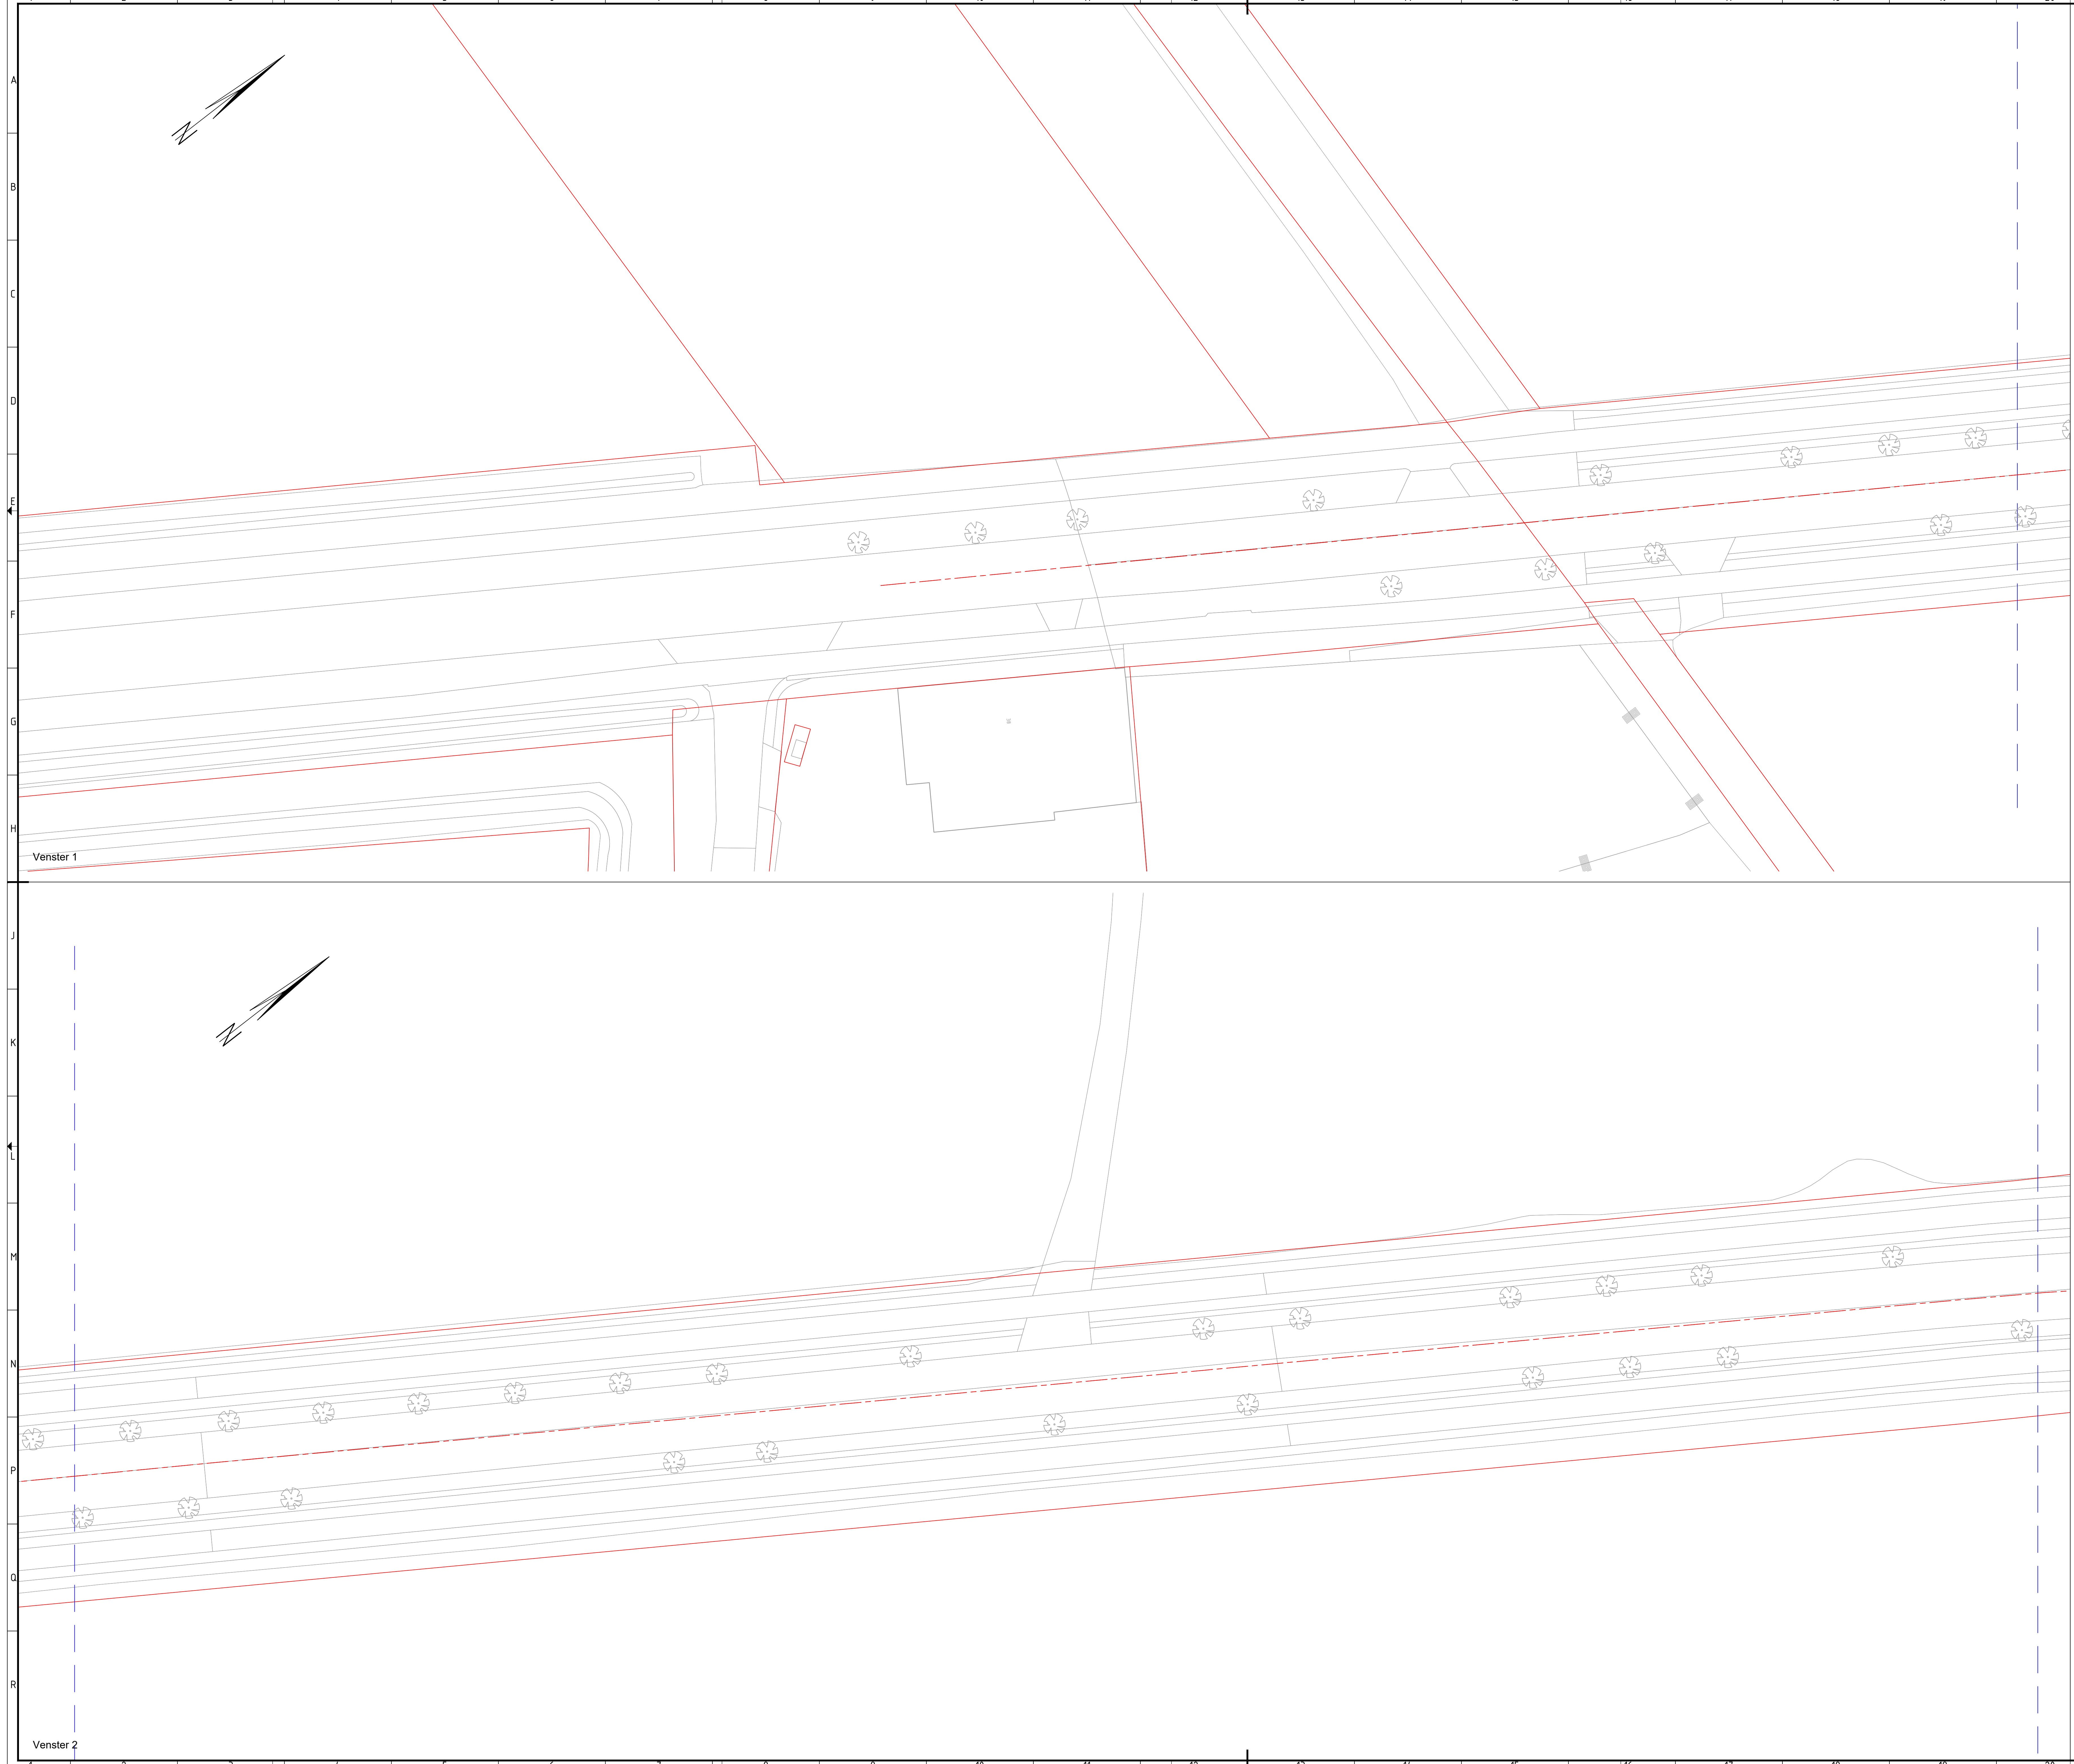

- Legenda**
- Asfaltverharding
Kleur: zwart
 - Asfaltverharding
Kleur: rood
 - Betonverharding
 - Aanbrengen betonstraatstenen keiformaat
in keperverband; kleur: grijs
 - Aanbrengen betonstraatstenen keiformaat
in keperverband; kleur: rood
 - Aanbrengen trottoirtegels
afm. 300x300x45mm (300x300x60mm t.p.v. inritten)
kleur: grijs
 - Markering 1-1 streep
dik 0,10m
 - As
 - Trottoirband 180/200x200mm
incl. strektaag van 2 streken BSS KF
 - Opsluitband 100x200mm
 - Drempel
 - Groen

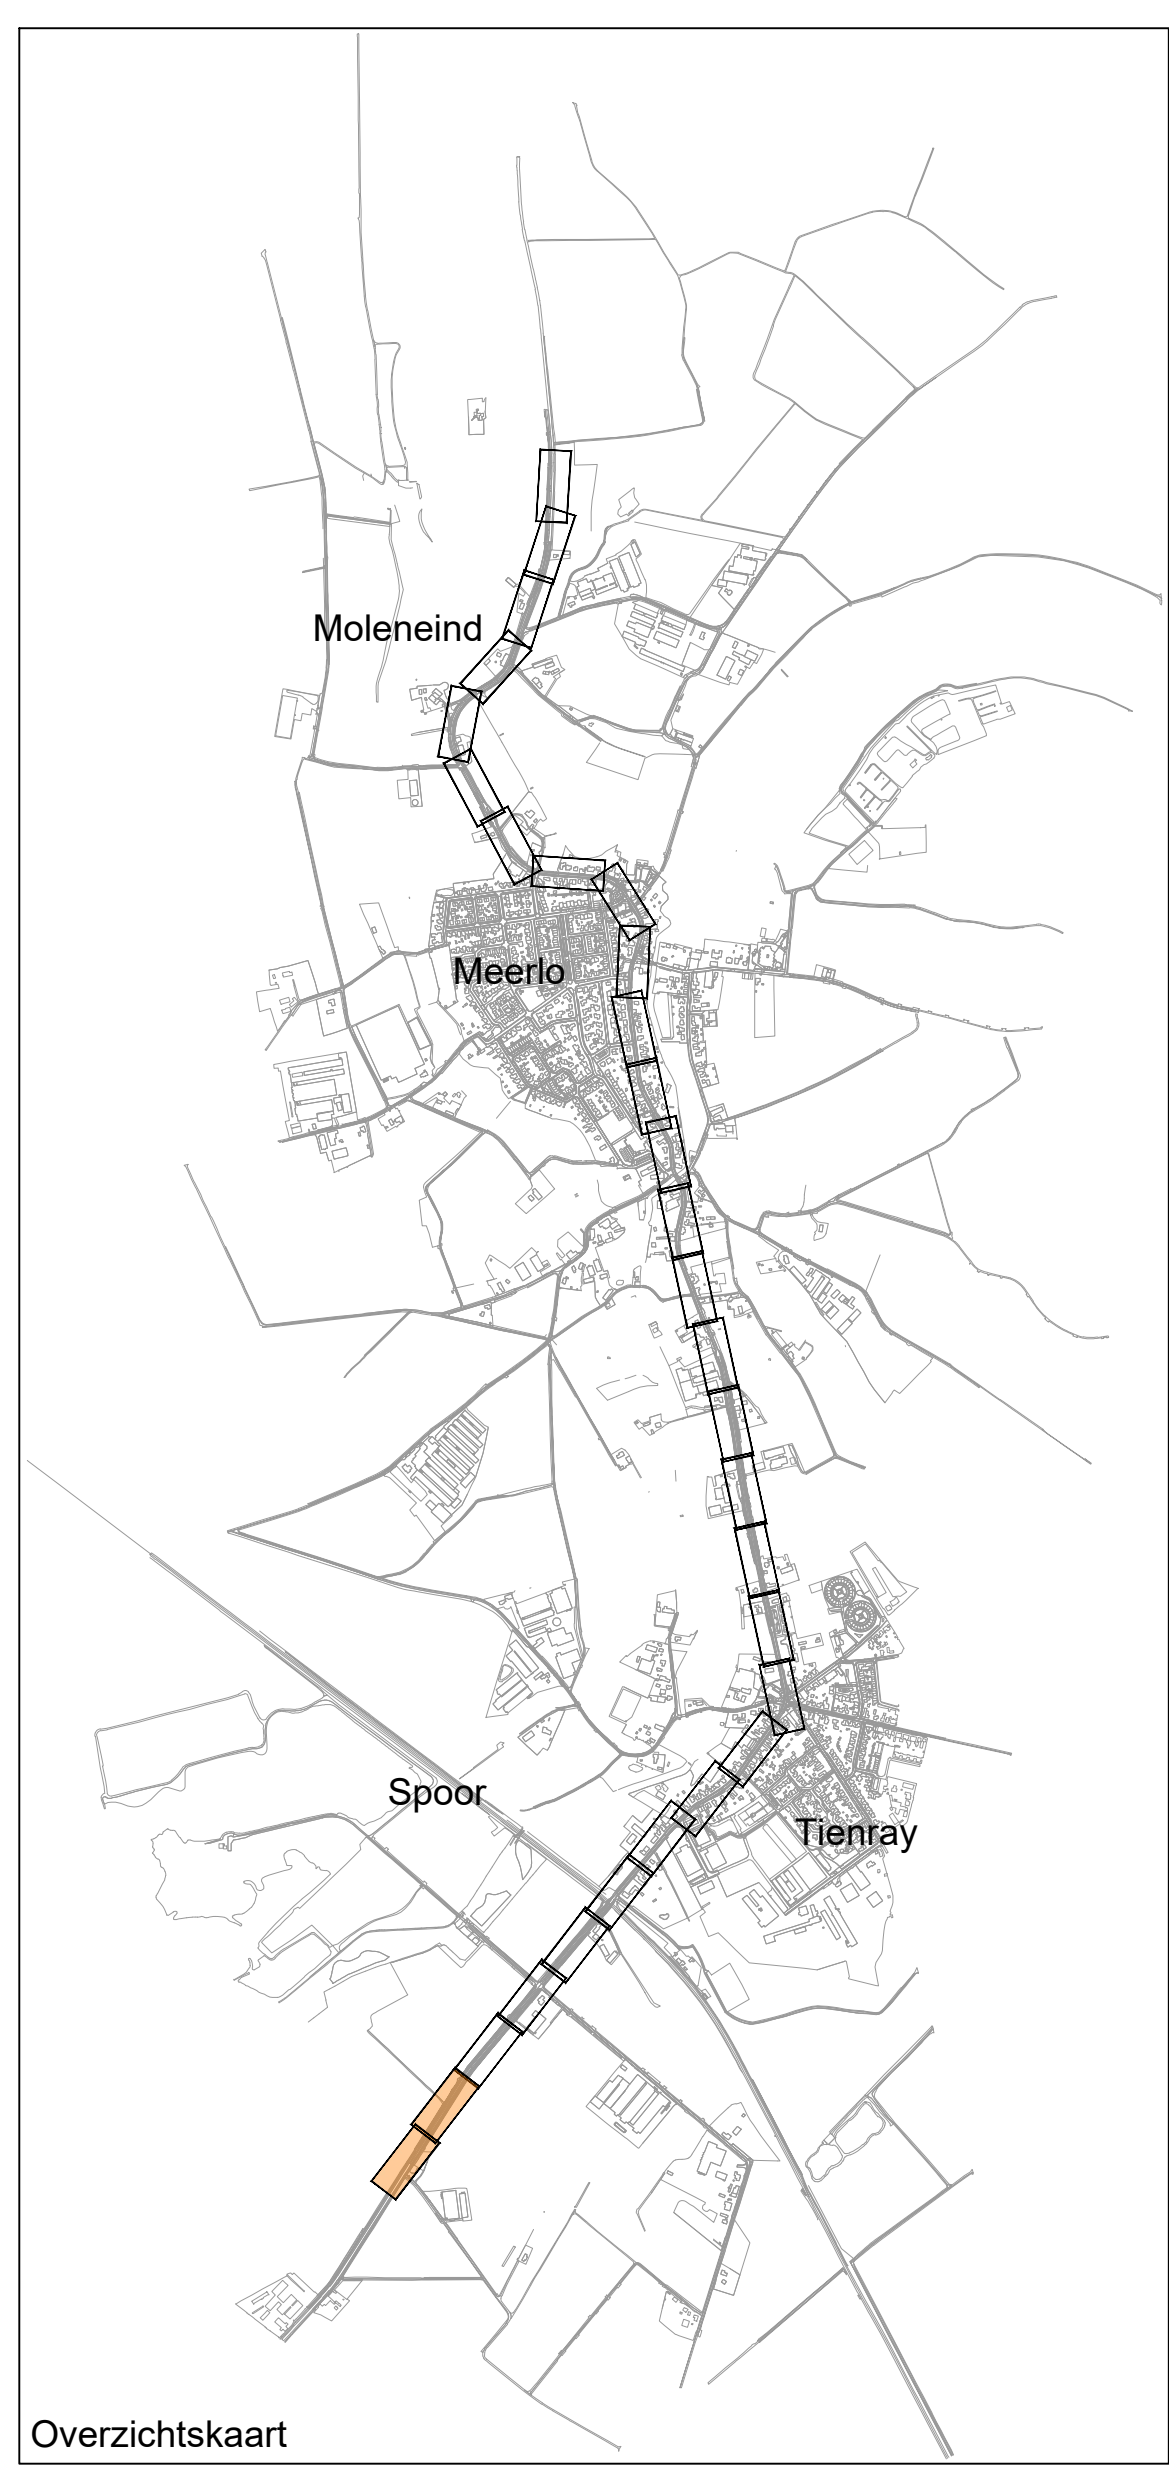

T.O. ontwerp algemeen	Plan	Stad	Mix	2023-03-23
versie: ontwerpfase	gewand	gevoel	afgevoel	afgevoel
opdrachtgever	Gemeente Horst aan de Maas			
project	Reconstructie N554			
omschrijving	Situatie			
documentatie	Concept			
documentnummer	0.1			
formaat	AD	1:200	1:200	1:200
bestuur	1	1	1	1
bestuur	1	1	1	1

