



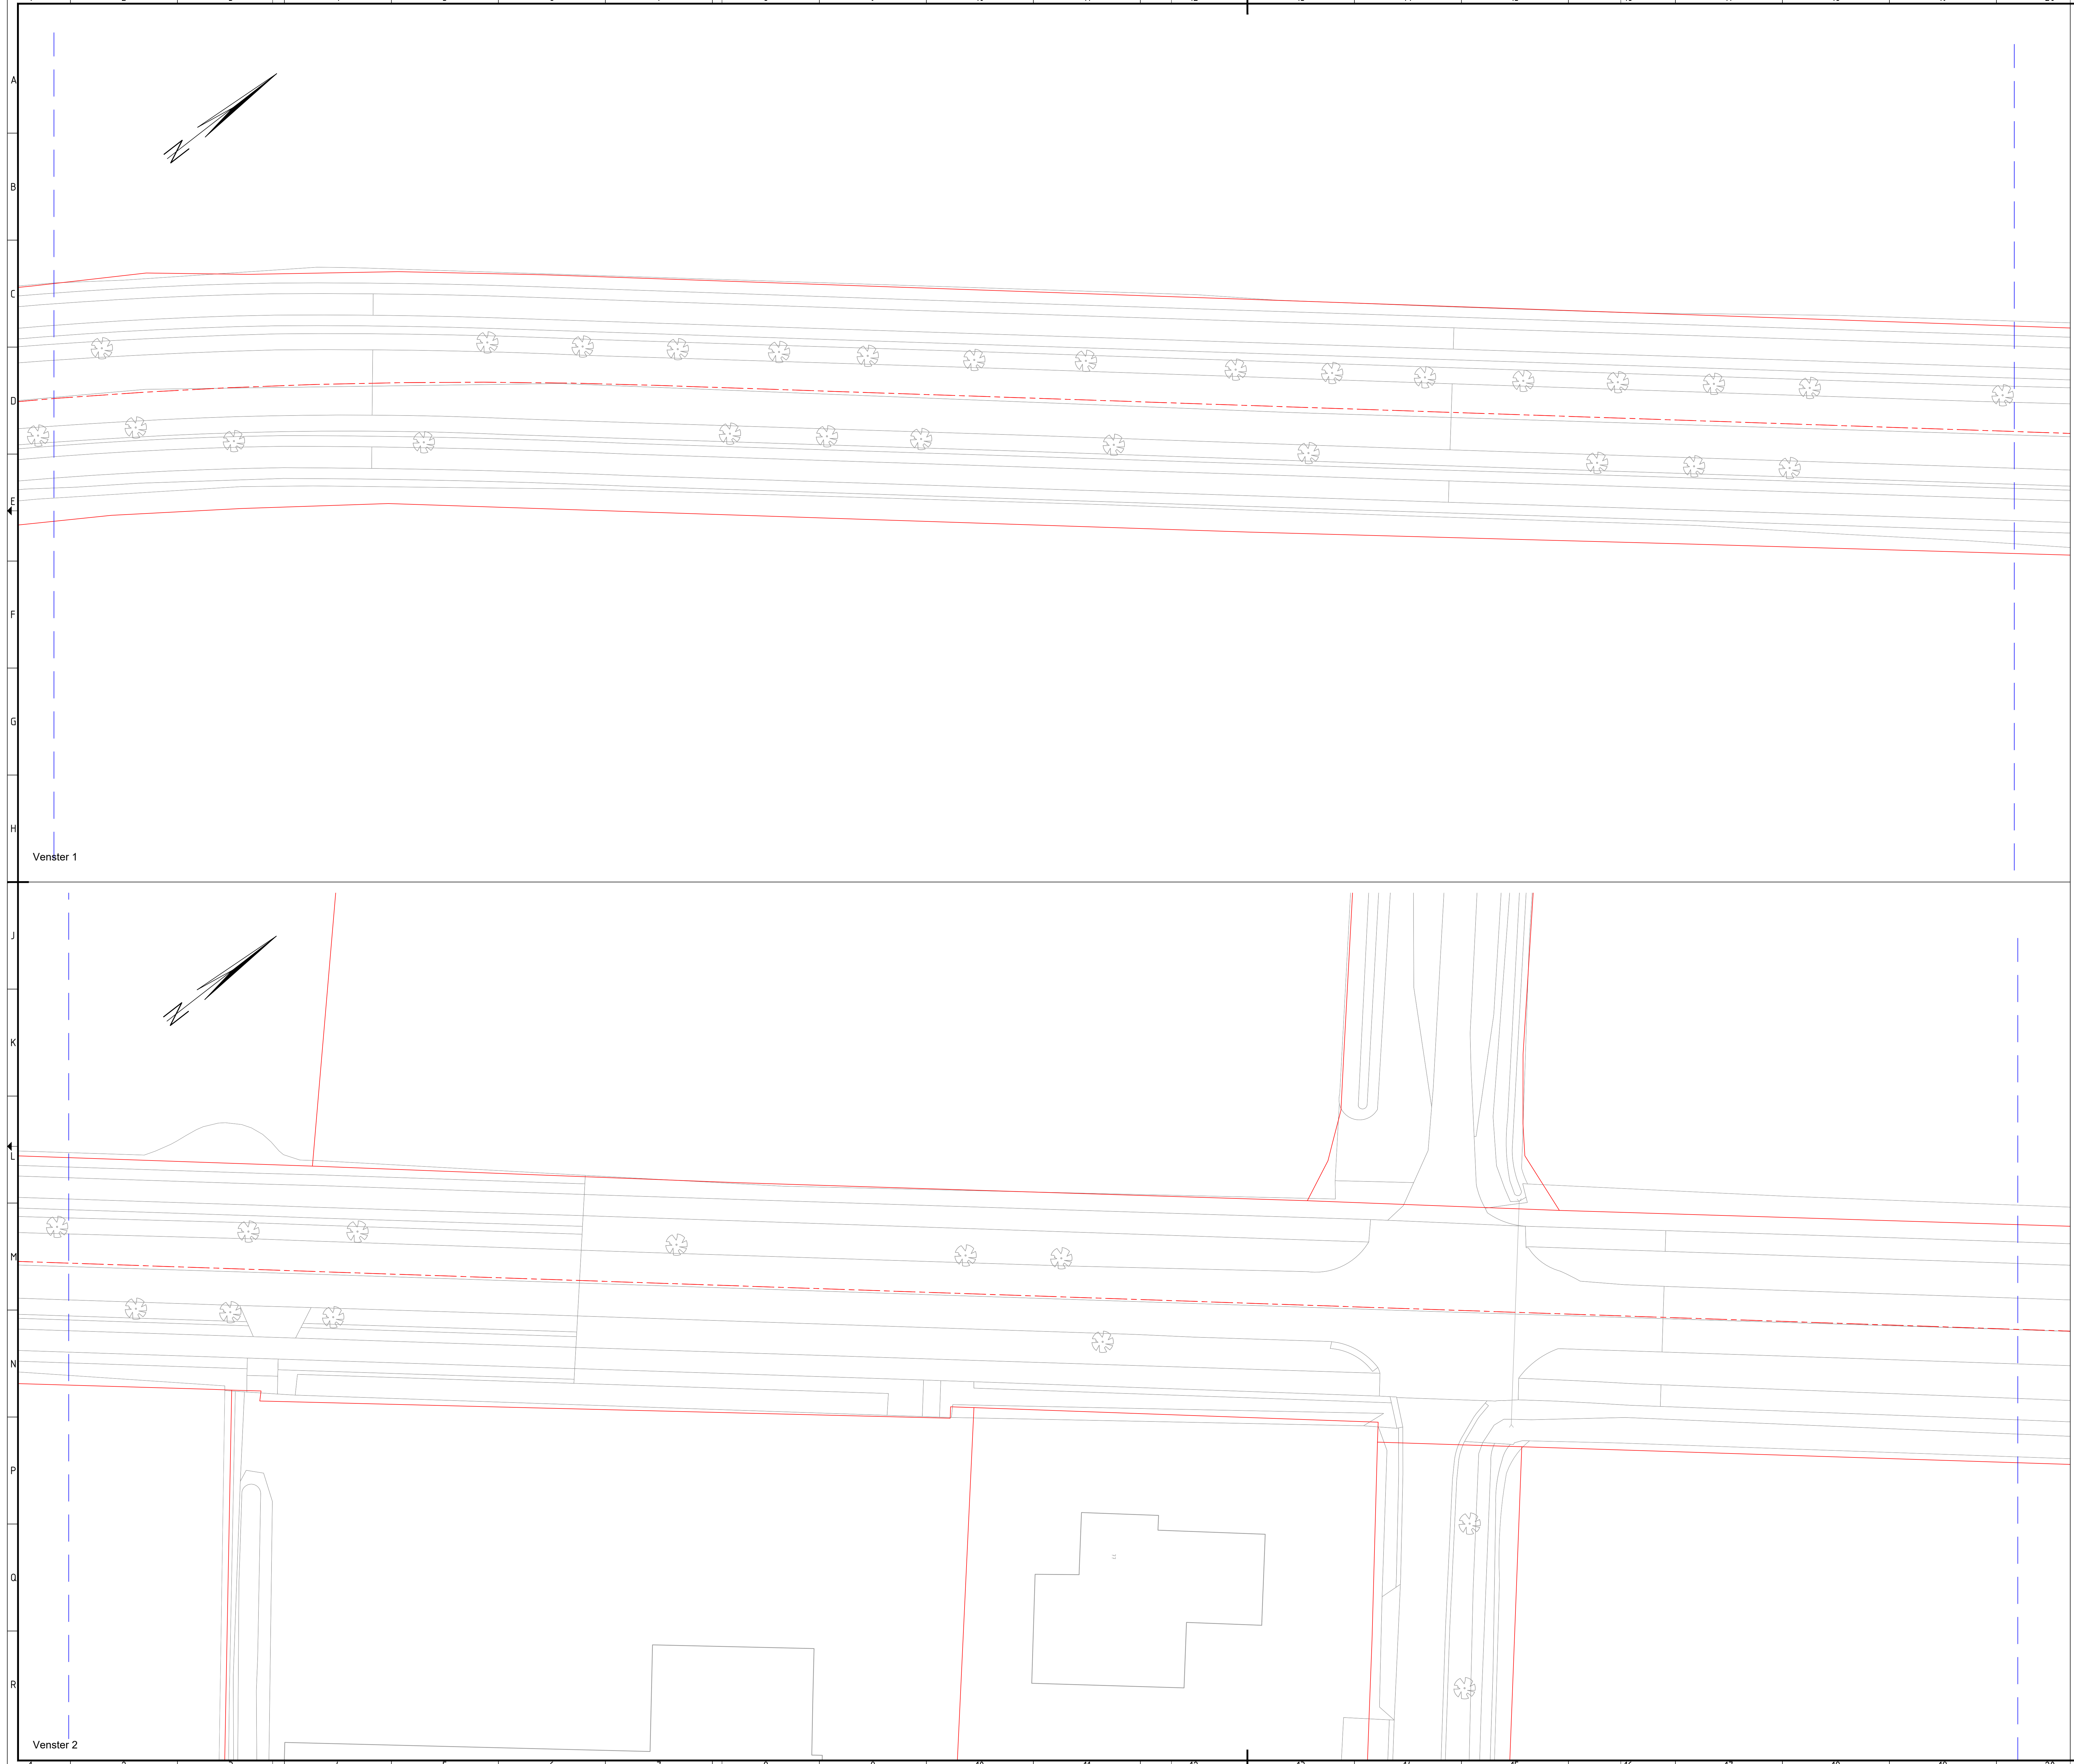

- Legenda**
- Asfaltverharding
Kleur: zwart
 - Asfaltverharding
Kleur: rood
 - Betonverharding
 - Aanbrengen betonstraatstenen keiformaat
in keperverband; kleur: grijs
 - Aanbrengen betonstraatstenen keiformaat
in keperverband; kleur: rood
 - Aanbrengen trottoirtegels
afm. 300x300x45mm (300x300x60mm t.p.v. inritten)
kleur: grijs
 - Markering 1-1 streep
dik 0,10m
 - As
 - Trottoirband 180/200x200mm
incl. strektaag van 2 streken BSS KF
 - Opsluitband 100x200mm
 - Drempel
 - Groen

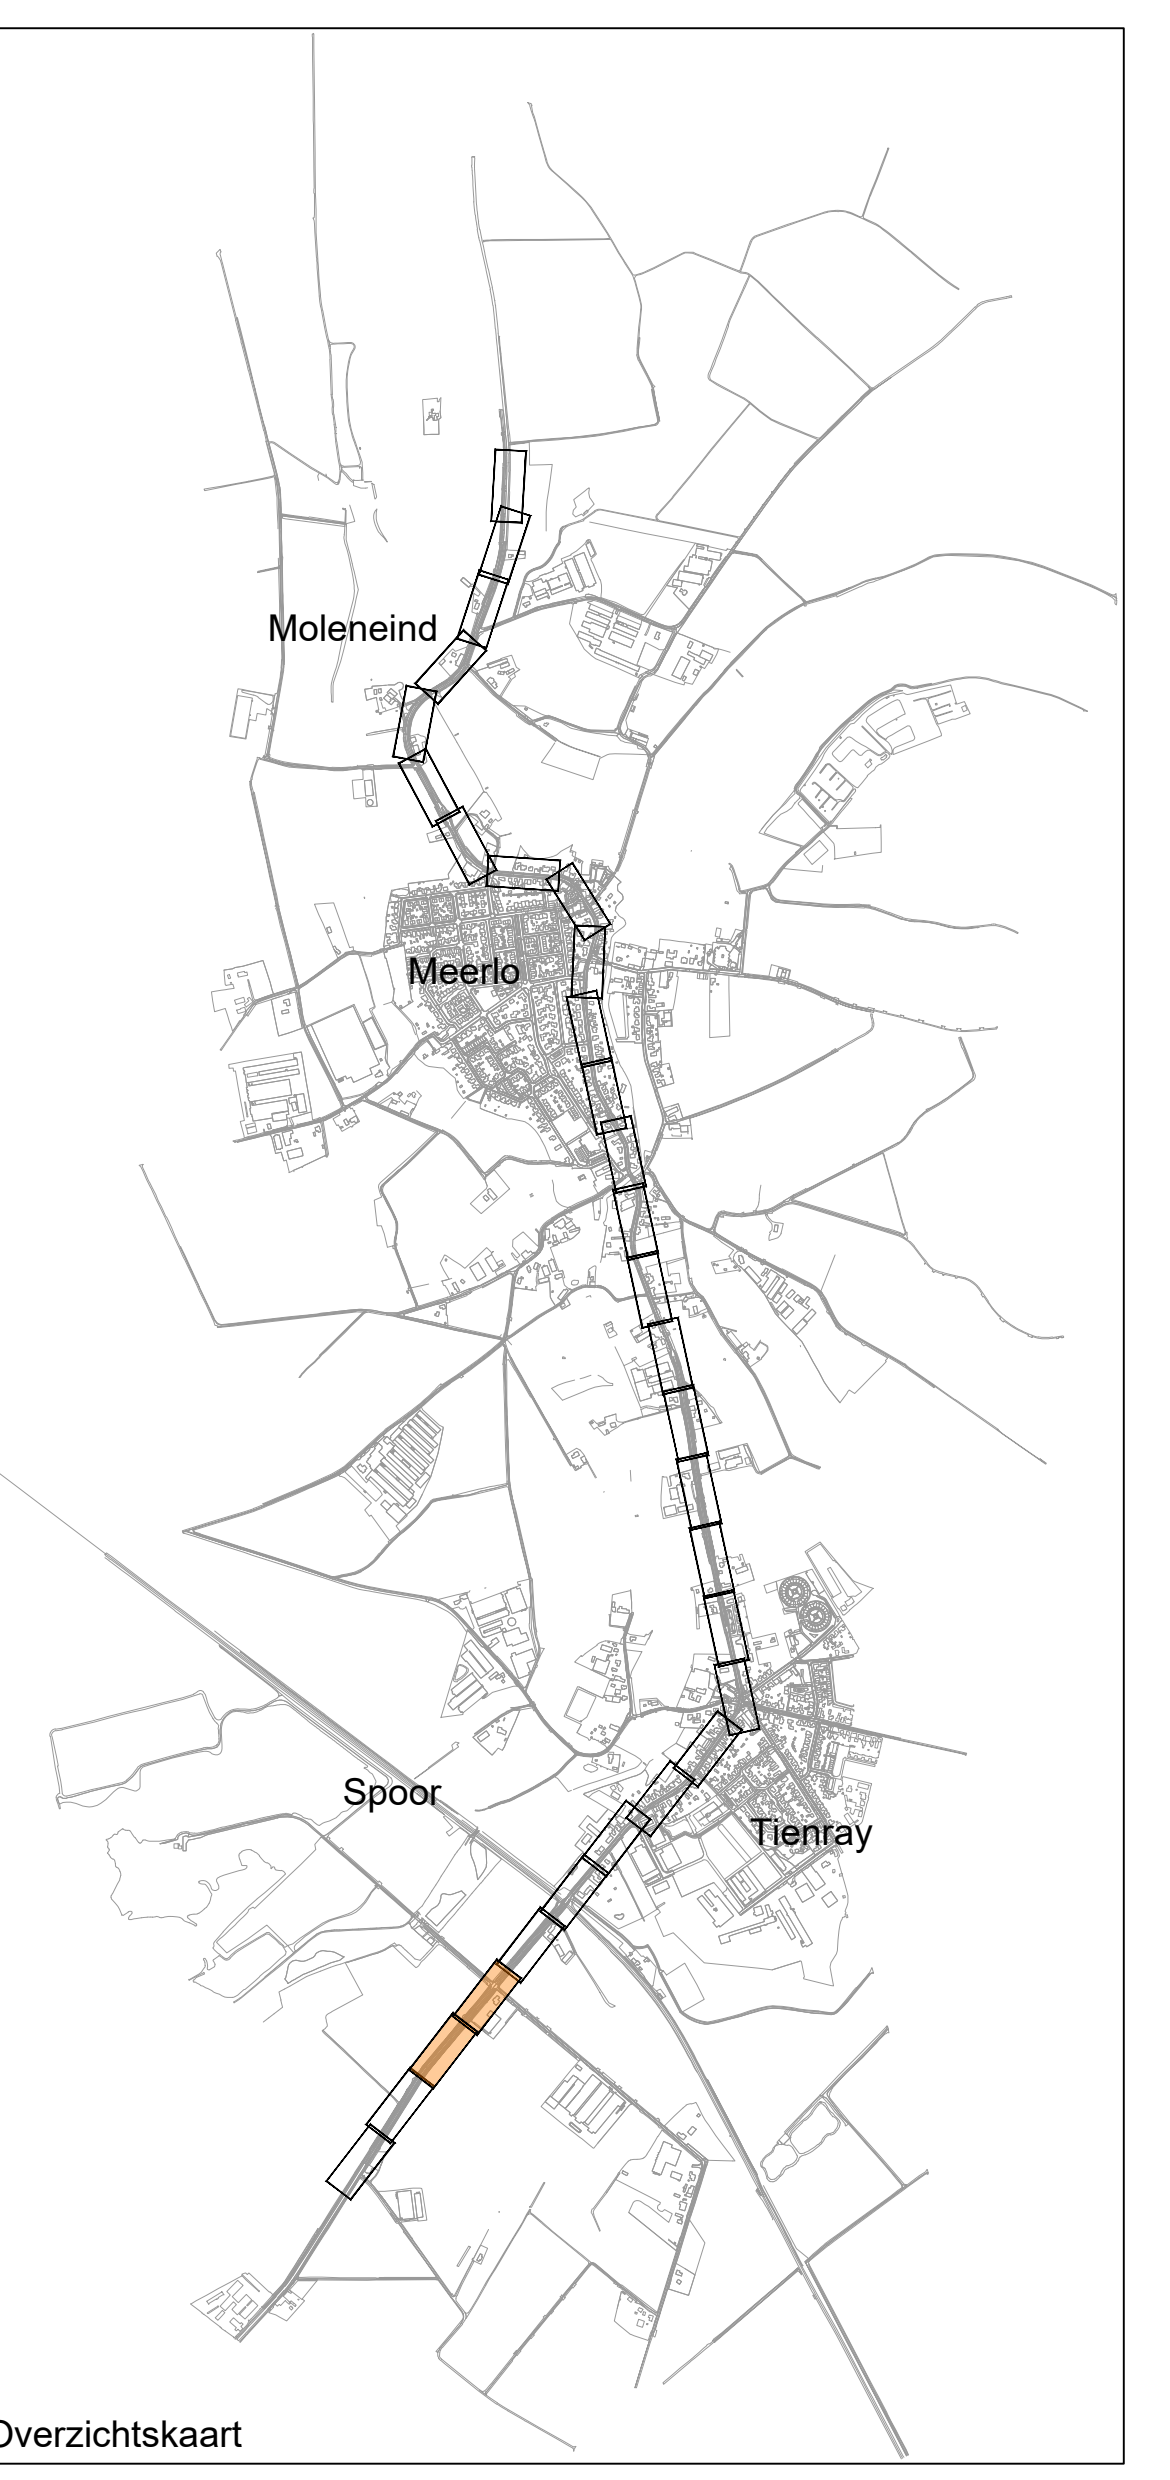

Schaal 1:200

T.O. Zevens vlgend	Plan	Site	Site	Site	Site
versie: 0.1	gemaakt	gemaakt	gemaakt	gemaakt	gemaakt
opdrachtgever	Gemeente Horst aan de Maas	project	Reconstructie N554	documentversie	0.1
omschrijving	Situatie	organisatie	Royal HaskoningDHV Enhancing Society Together HaskoningDHV Nederland B.V. Mobility & Infrastructure	documentnaam	Concept
formaat	A0	schaal	1:200	bestand	2
		bestand	Schetsontwerp	bestand	2
		bestand		bestand	15
		bestand		bestand	23
		bestand		bestand	24