



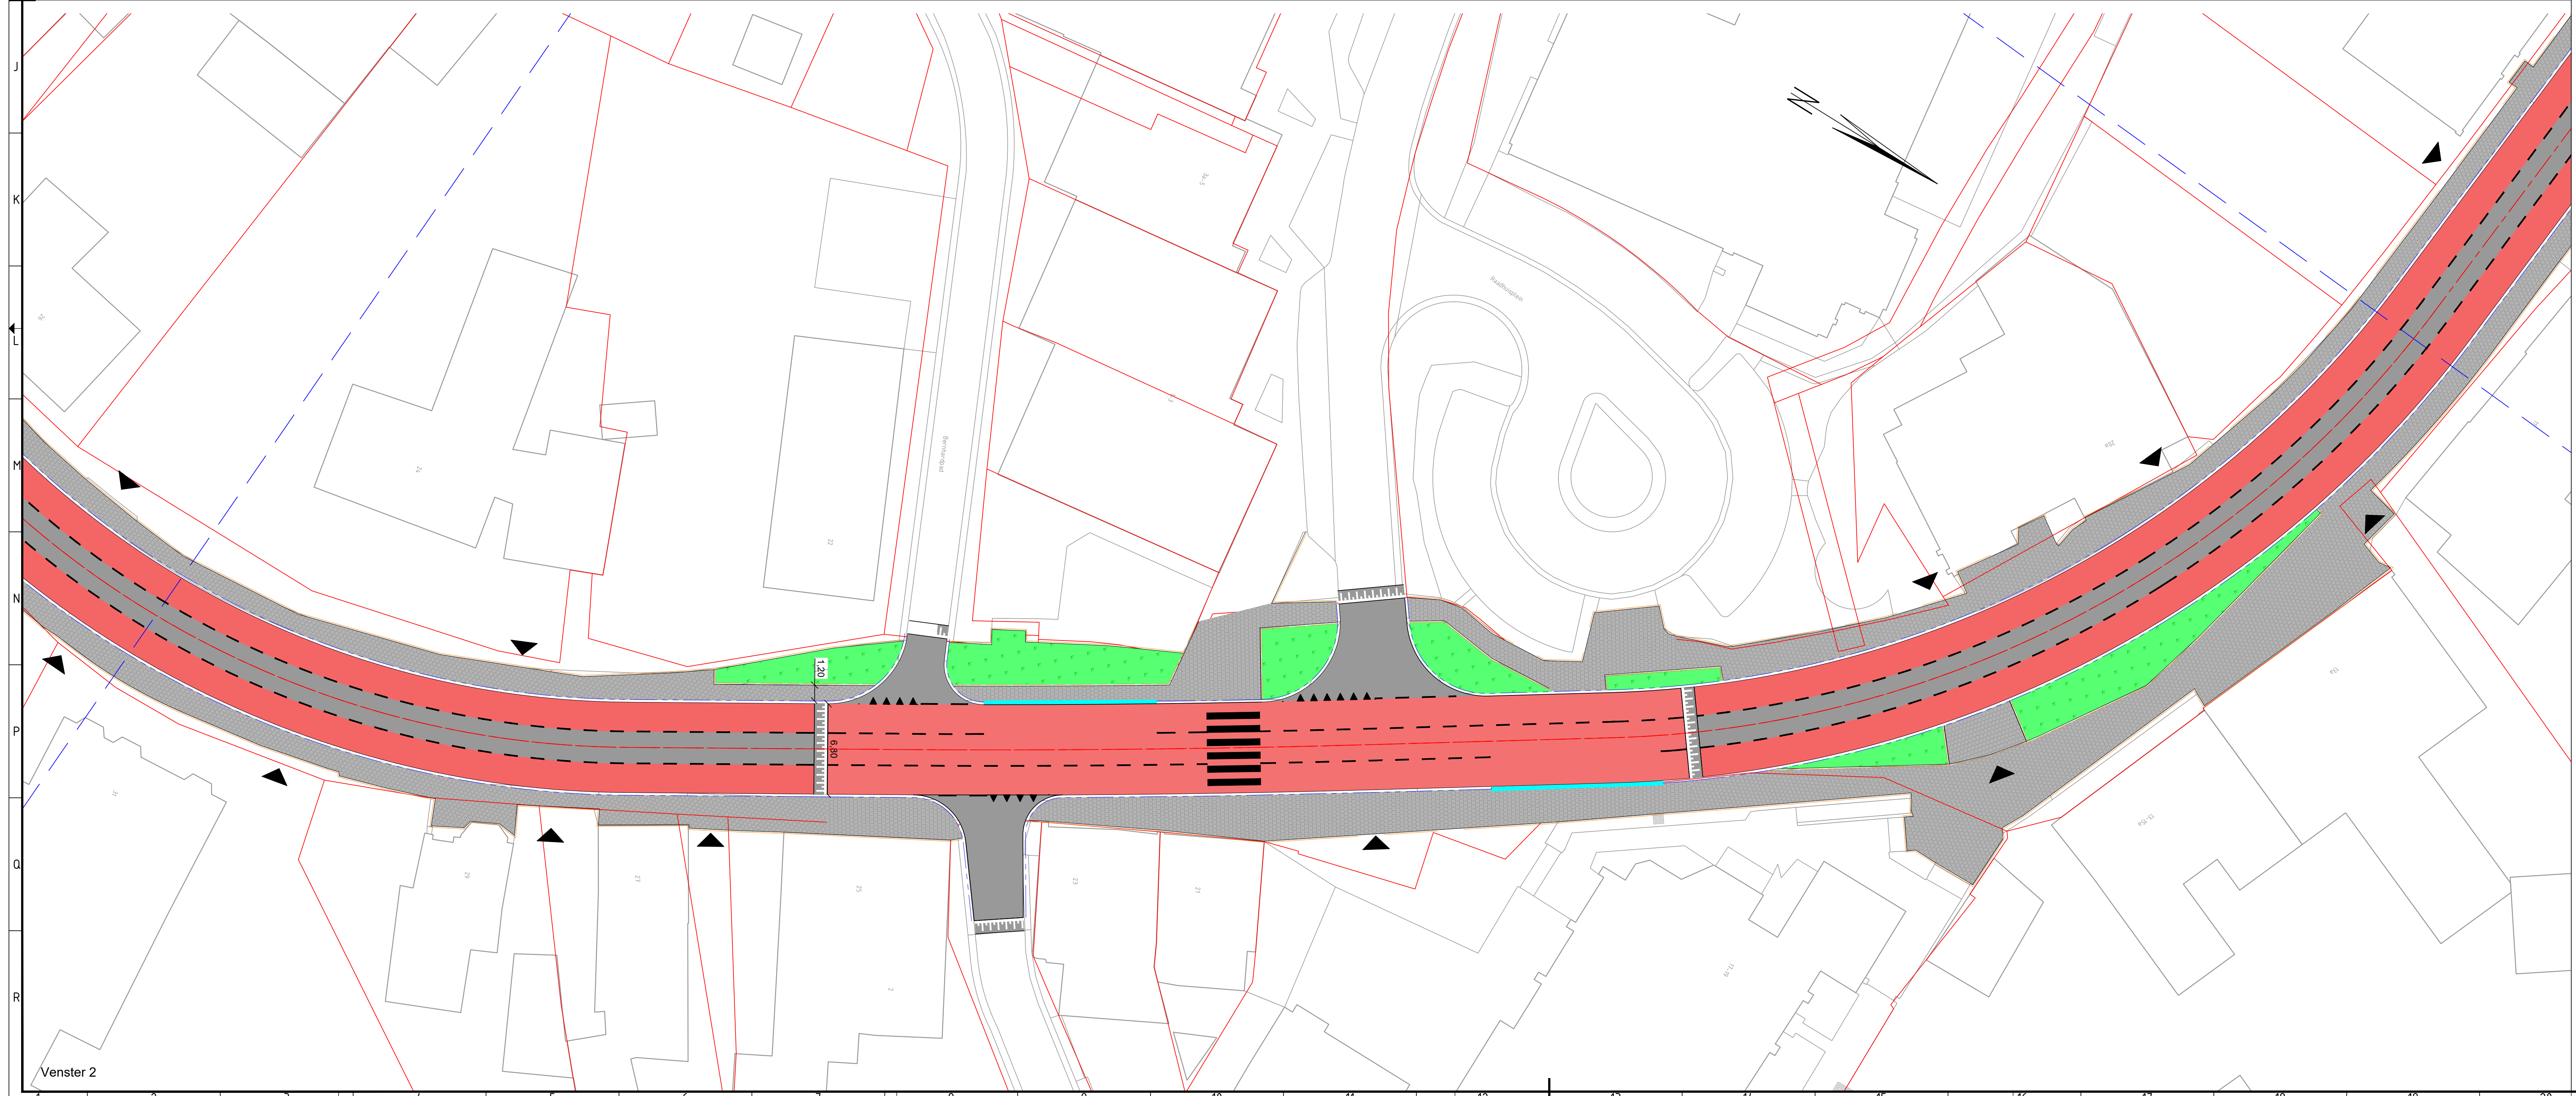

- Legenda**
- Asfaltverharding
Kleur: zwart
 - Asfaltverharding
Kleur: rood
 - Betonverharding
 - Aanbrengen betonstraatstenen keiformaat
in keperverband; kleur: grijs
 - Aanbrengen trottoirtegels
afm. 300x300x5mm (300x300x60mm t.p.v. inritten)
kleur: grijs
 - Markering 1-1 streep
dik 0,10m
 - As
 - Trottoirband 180/200x200mm
incl. straklaag van 2 strakken BSS KF
 - Opsluitband 100x200mm
 - Drempel
 - Groen
 - Busperronband

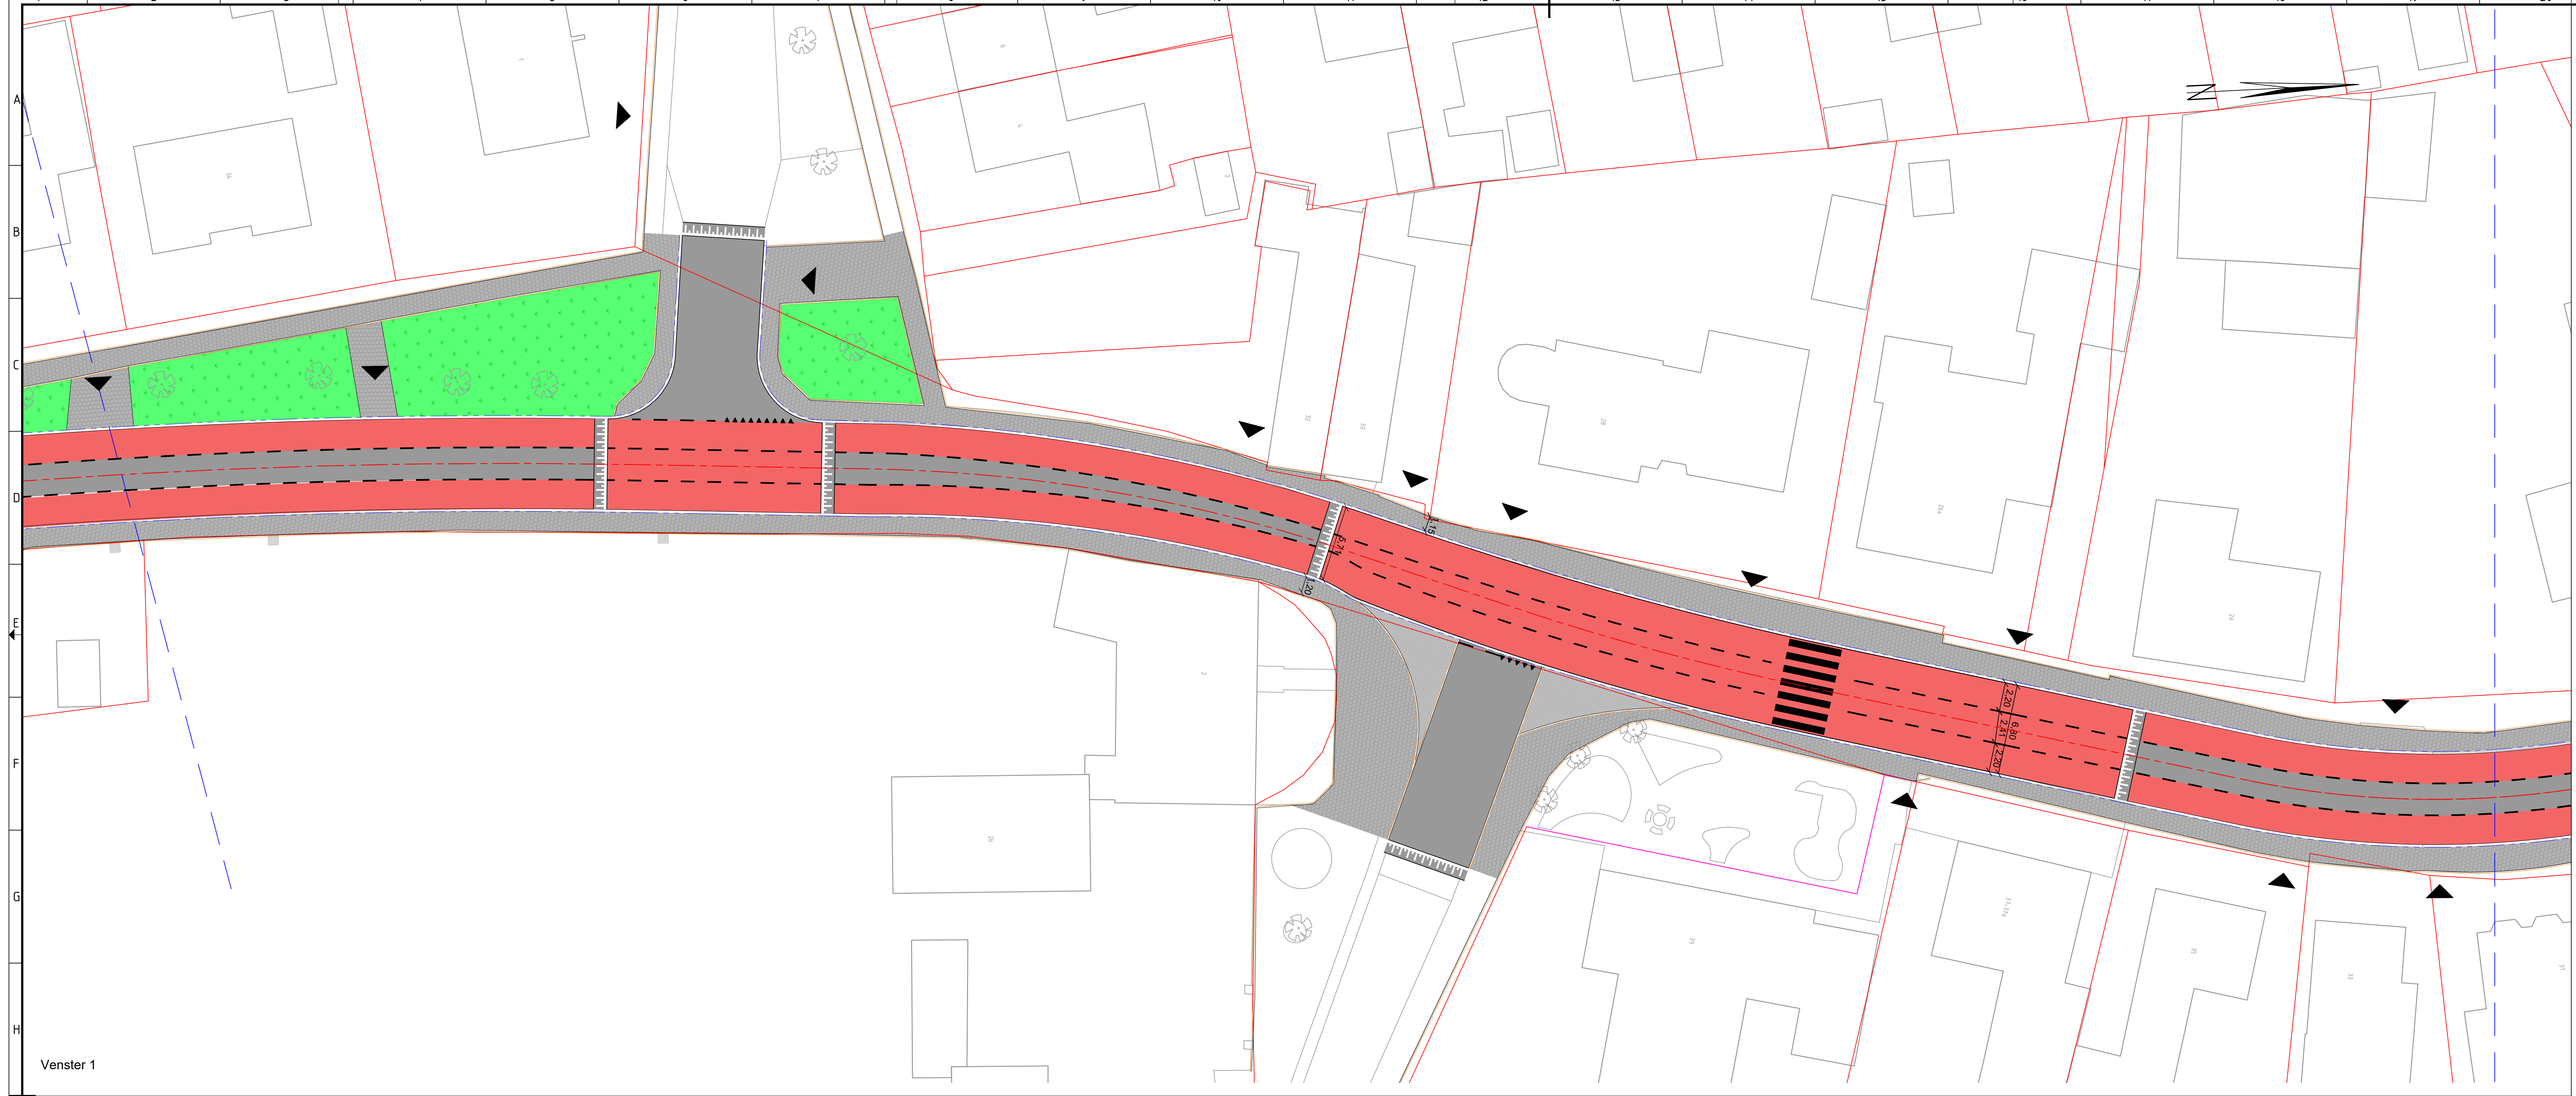

Schaal 1:200

1.1	VO - schakelplan	08-12-2021
4.1	Concept VO	13-11-2022
1.2	Concept VO	10-10-2021
2.0	Wapening n.v.v. betonverharding	25-08-2021
1.1	Zwerfde afgevoerd	24-07-2021
1.2	Zwerfde afgevoerd	24-07-2021

opdrachtgever
Gemeente Horst aan de Maas

project
Reconstructie N554

omschrijving
Situatie

documentatie
Concept

documentversie
5.0

formaat
A0

schaal
1:200

toegestemd
Voorlopig ontwerp

bladzijde
11

van
15

projectnummer
BL2118-RHD-WZ-XX-DG-C-000111

Royal HaskoningDHV
Enhancing Society Together
HaskoningDHV Nederland B.V.
Mobility & Infrastructure