



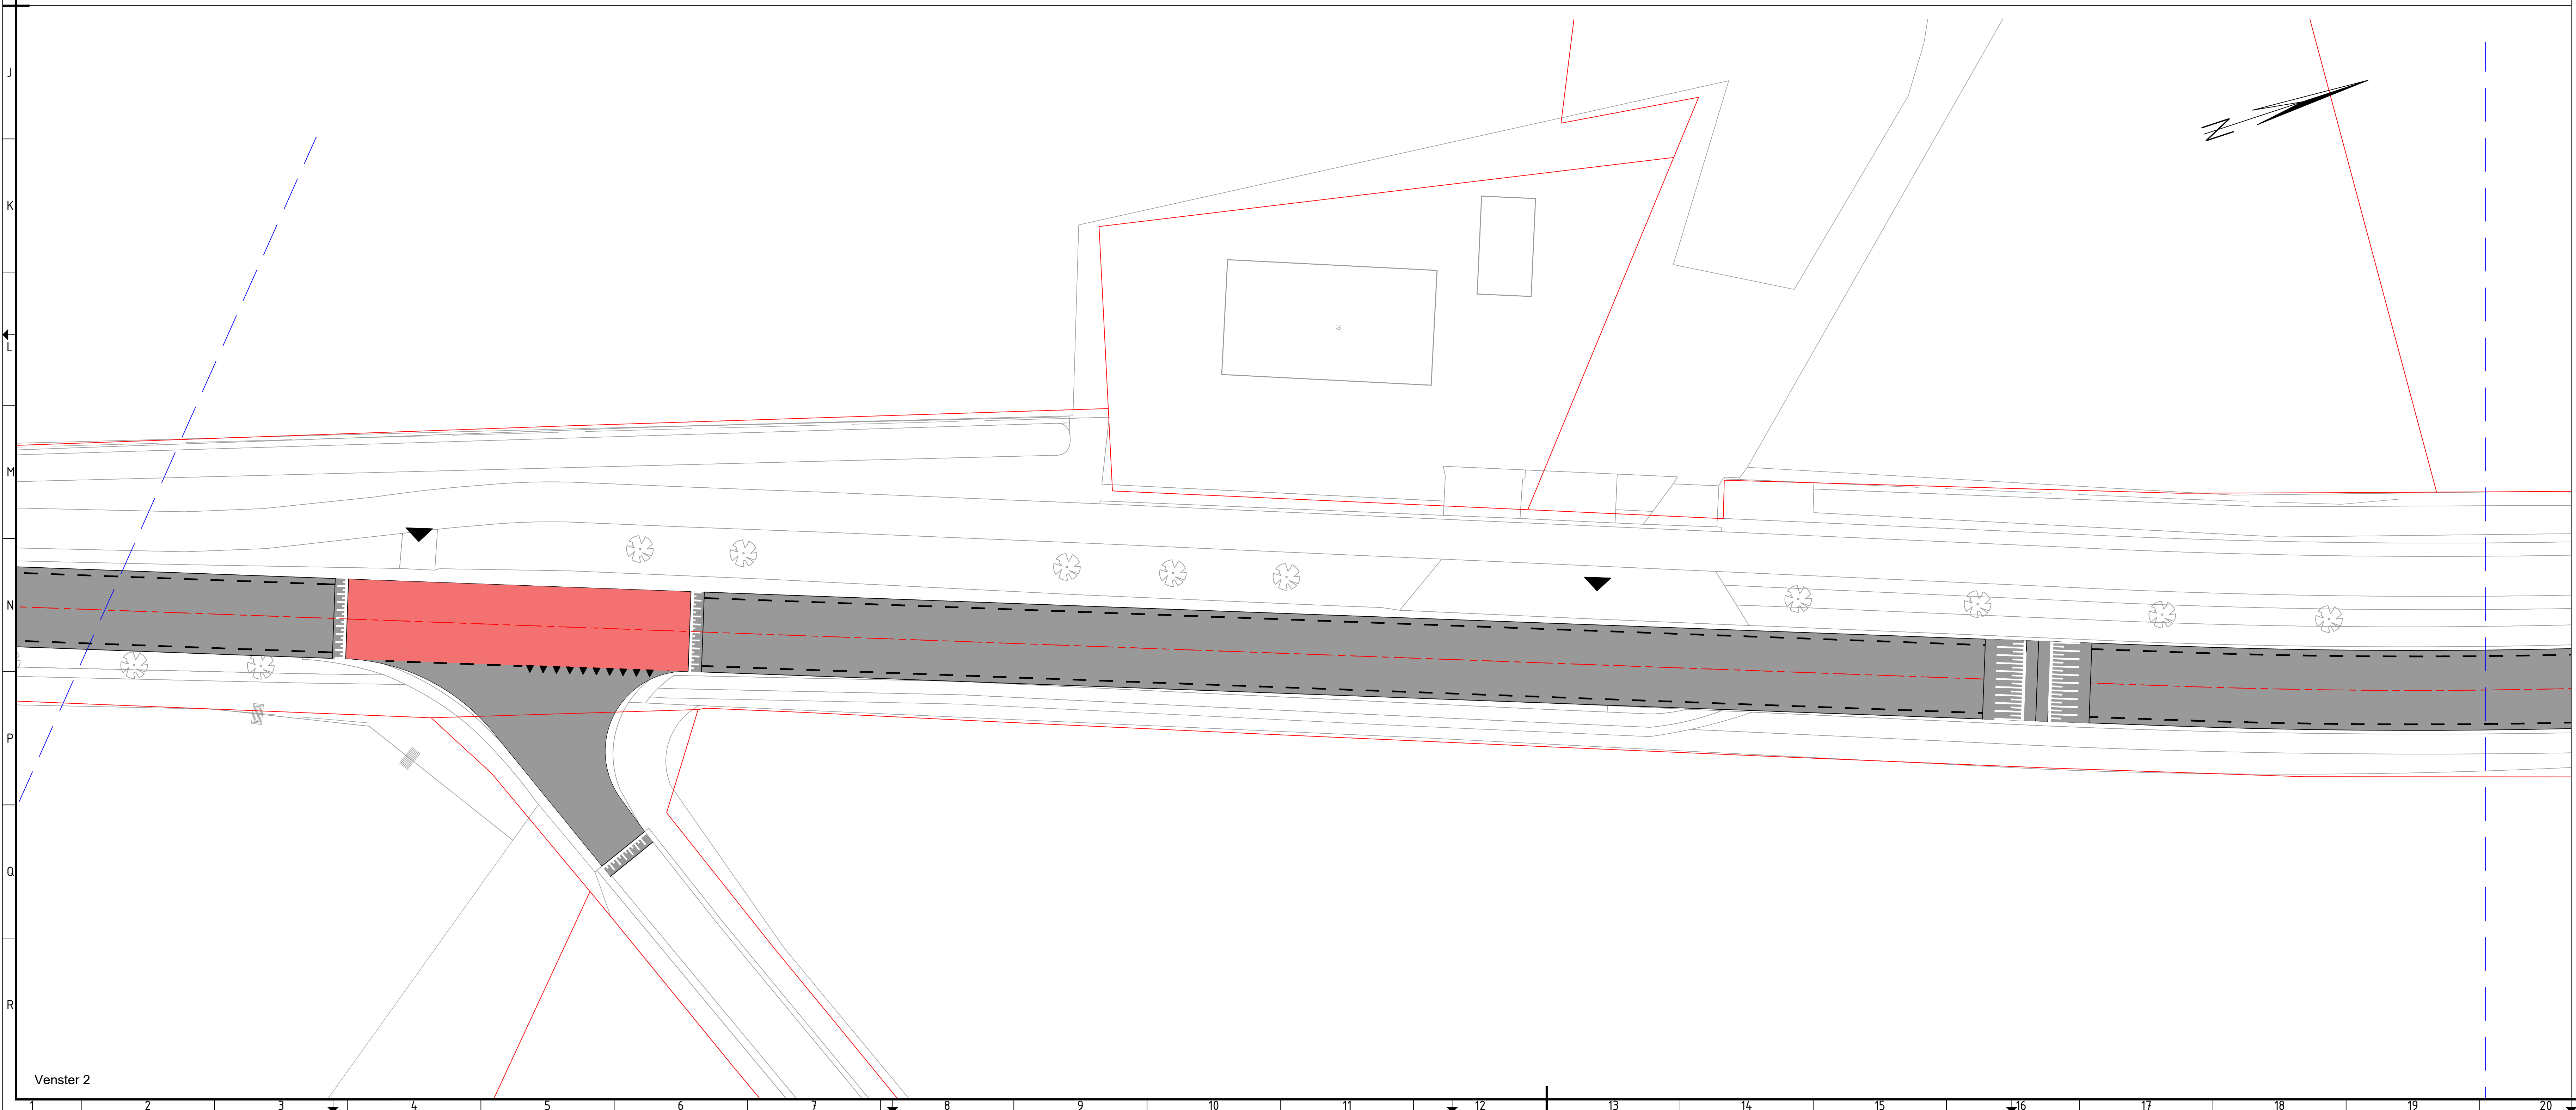

- Legenda
- Asfaltverharding
Kleur: zwart
 - Asfaltverharding
Kleur: rood
 - Betonverharding
 - Aanbrengen betonstraatstenen keiformaat
in keperverband; kleur: grijs
 - Aanbrengen trottoirtegels
afm. 300x300x5mm (300x300x60mm t.p.v. inritten)
kleur: grijs
 - Markering 1-1 streep
dik 0,10m
 - As
 - Trottoirband 180/200x200mm
incl. streklag van 2 strakken BSS KF
 - Opsluitband 100x200mm
 - Drempel
 - Groen
 - Busperronband

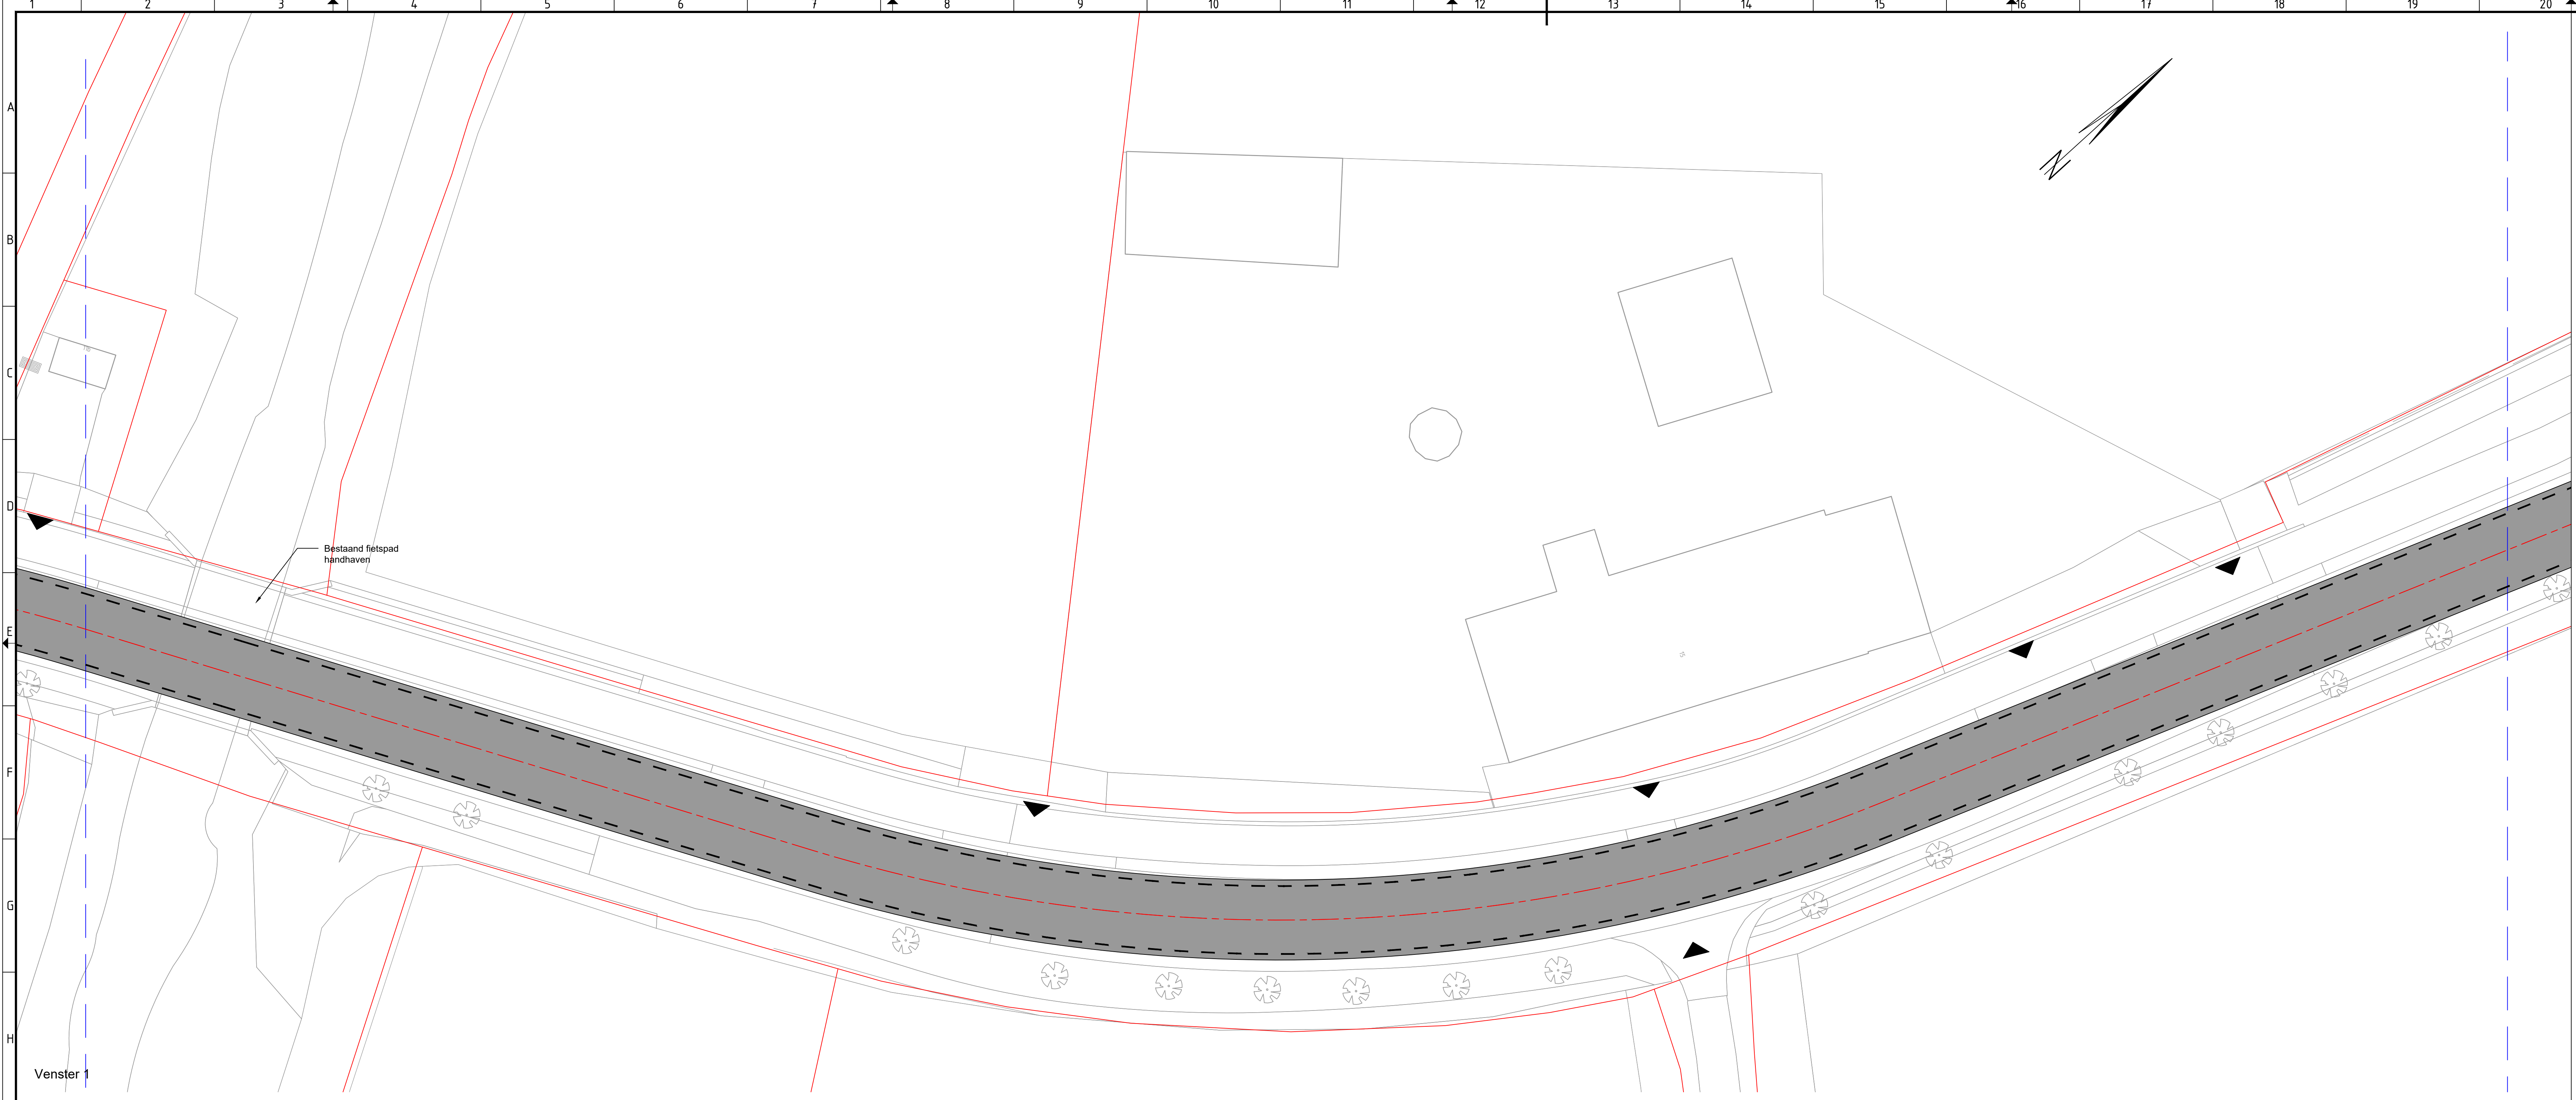

Schaal 1:200

1:1	VO - achterkant inrij	Site	PMO	MW	06-12-2022
4:2	Concept VO kruispunt Tientray	Site	PMO	MW	13-11-2022
3:3	Concept VO	Site	PMO	MW	10-10-2022
2:0	Wijziging n.v.v. bewonersraad	Site	PMO	MW	25-08-2022
1:1	Zeerer wijziging	Site	PMO	MW	24-07-2022
0:1	Verkeersontwikkeling	Site	PMO	MW	24-07-2022
0:1	Verkeersontwikkeling	Site	PMO	MW	24-07-2022

opdrachtgever

Gemeente Horst aan de Maas

project	Reconstructie N554
omschrijving	Situatie

documentdata	documentversie
Concept	5.0

formaat	schaal	toes	voortopliggend	schied	ver
A0	1:200			14	15

projectnummer: B12118-RHD-WZ-XX-DG-C-000114

Royal HaskoningDHV
Enhancing Society Together
HaskoningDHV Nederland B.V.
Mobility & Infrastructure