



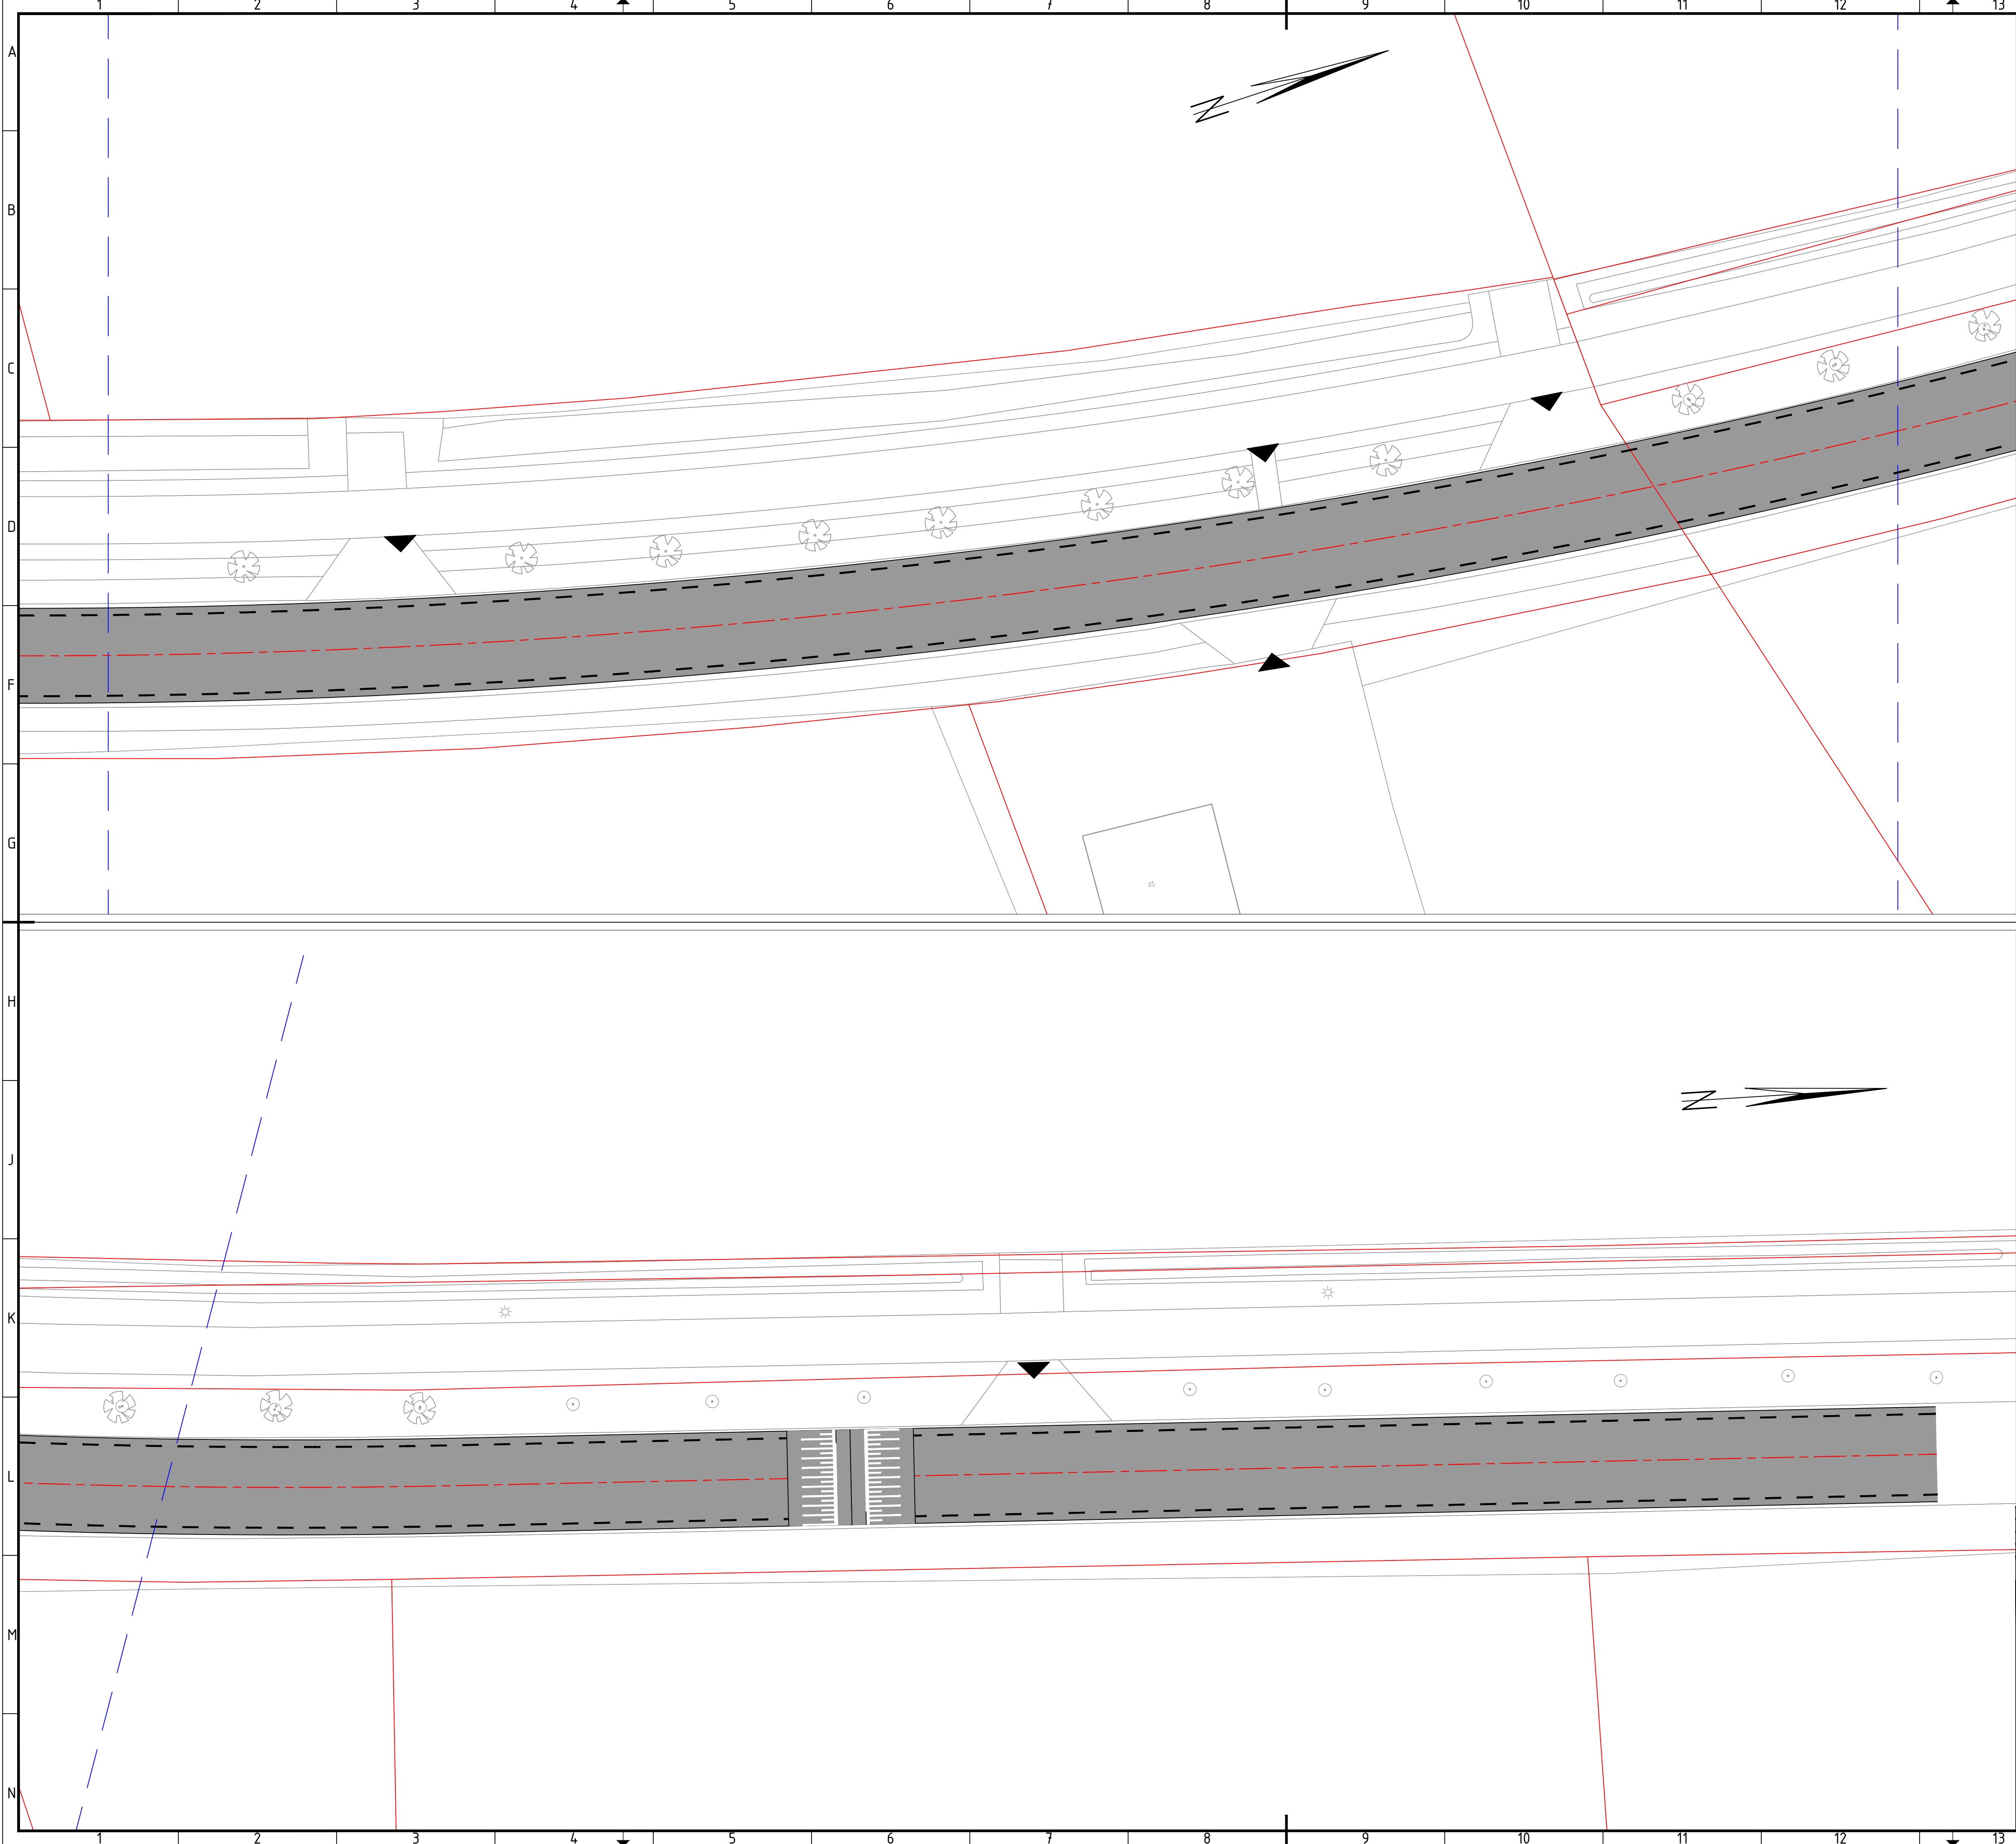

Legenda

- Asfaltverharding
Kleur: zwart
- Asfaltverharding
Kleur: rood
- Betonverharding
- Aanbrengen betonstraatstenen keurformaat
in keperverband; kleur: grijs
- Aanbrengen trottoirtegels
afm. 300x300x45mm (300x300x60mm t.p.v. inritten)
kleur: grijs
- Markering 1-1 streep
dik 0,10m
- As
- Trottoirband 180/200x200mm
Incl. streklag van 2 strekken BSS KF
- Opsluitband 100x200mm
- Drempel
- Groen
- Busperronband

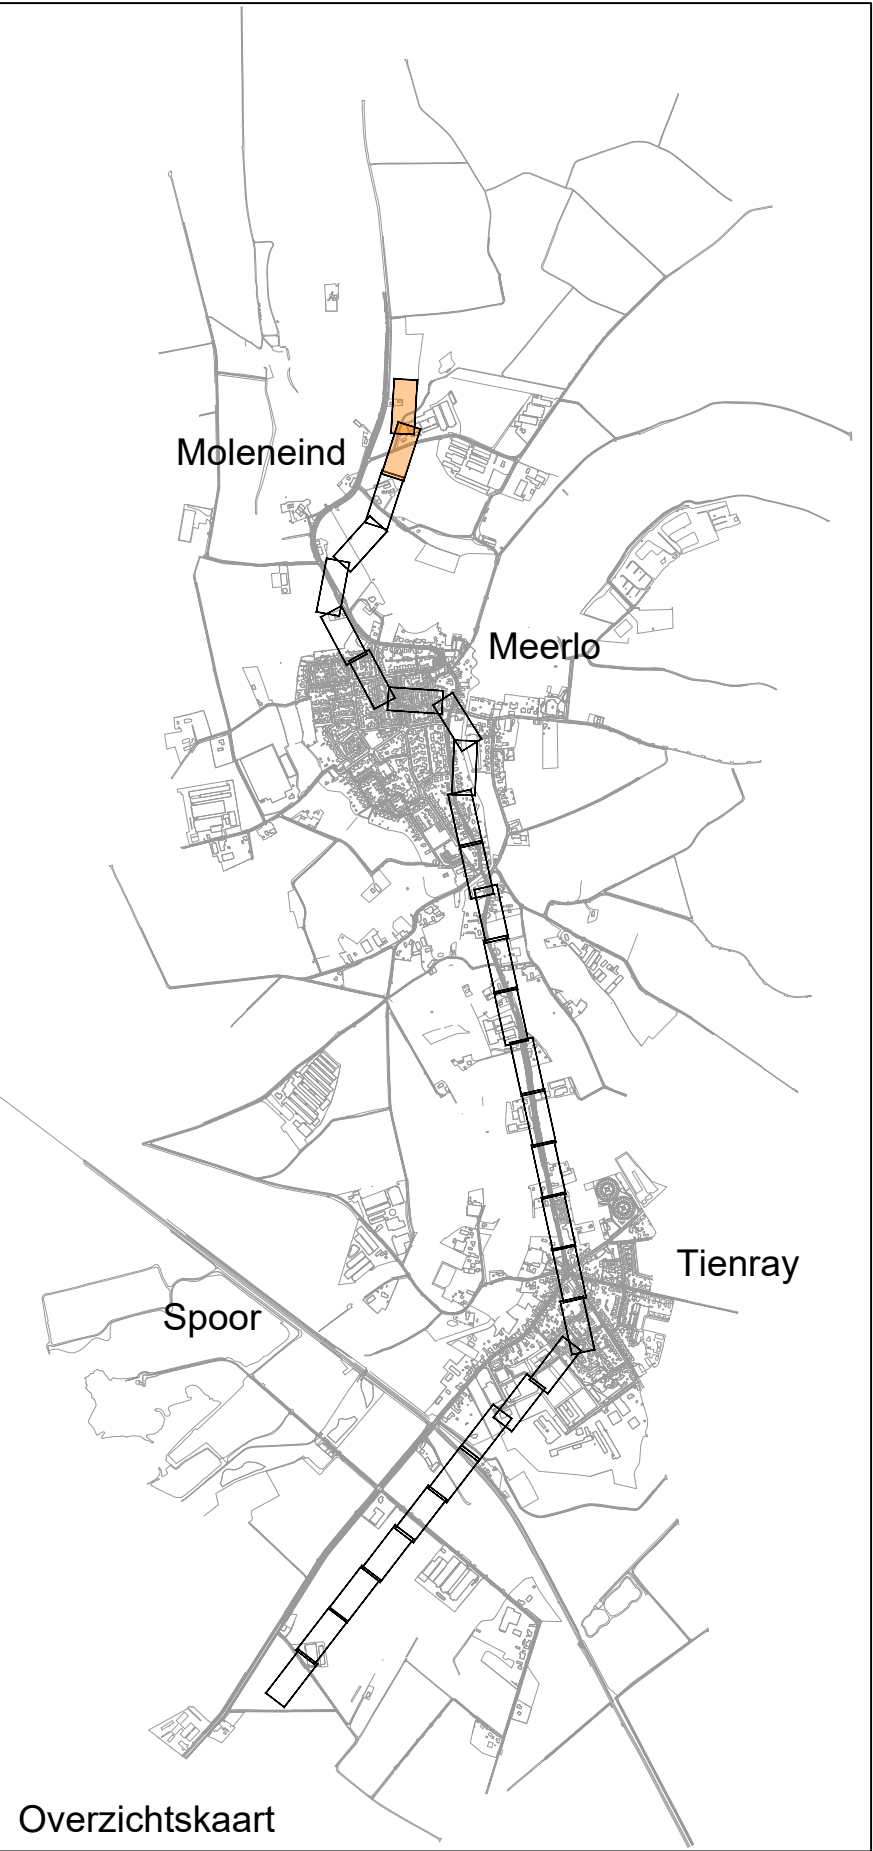

Schaal 1:200

0 2 4 6 8m

5.0	VO = achterkant trottoir	SBe	FMo	MVr	06-12-2023
4.0	Concept VO kruispunt Tienray	SBe	FMo	MVr	13-11-2023
3.0	Concept VO	SBe	FMo	MVr	10-10-2023
2.0	Wijziging m.a.v. bewonersavond	SBe	FMo	MVr	25-08-2023
1.0	Eerste uitgifte	FMo	SBe	MVr	24-07-2023
versie	omschrijving	getekend	geconstr.	akkoord	datum

opdrachtgever
Gemeente Horst aan de Maas

project
Reconstructie N554

omschrijving
Situatie



HaskoningDHV Nederland B.V.
Mobility & Infrastructure

documentstatus
Concept

documentversie
5.0

projectnummer / tekeningnummer
BJ2118-RHD-WZ-XX-DG-C-000115

formaat
A1

schaal
1:200

fase
Voorlopigontwerp

bladnr.
15

van
15