


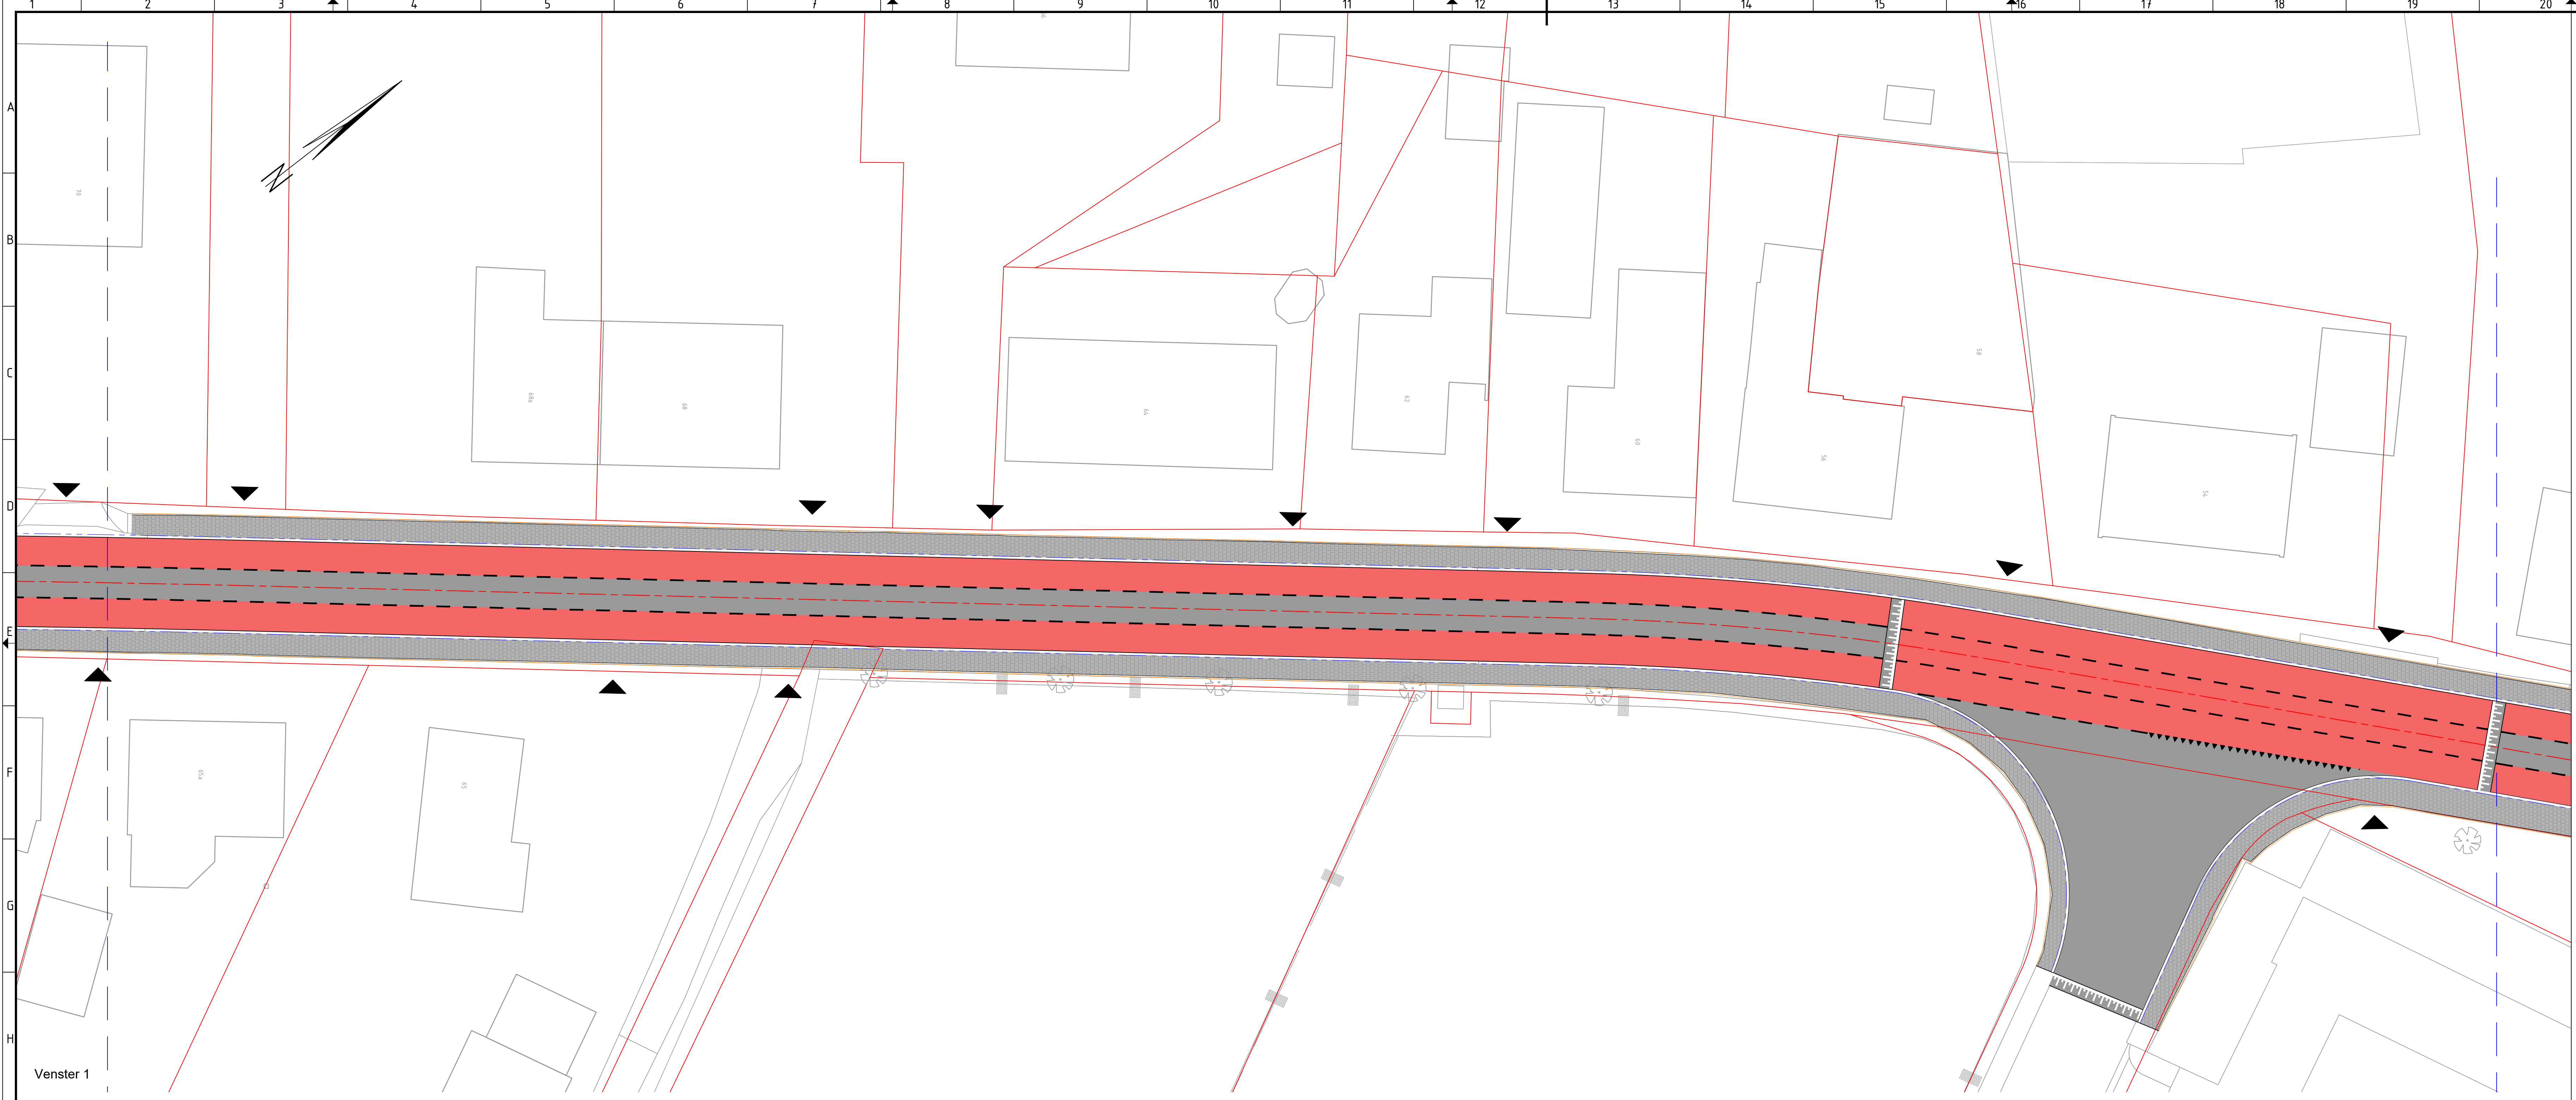

Legenda

- Asfaltverharding
Kleur: zwart
- Asfaltverharding
Kleur: rood
- Betonverharding
- Aanbrengen betonstraatstenen keiformaat
in keperverband; kleur: grijs
- Aanbrengen trottoirtegels
afm. 300x300x5mm (300x300x60mm t.p.v. inritten)
kleur: grijs
- Markering 1-1 streep
dik 0,10m
- As
- Trottoirband 180/200x200mm
incl. streklag van 2 strakken BSS KF
- Opsluitband 100x200mm
- Drempel
- Groen
- Busperronband



Schaal 1:200

0 2 4 6m

3.0	VO - achterkant inbouw	Site	FMA	MW	06-12-2023
4.0	Convent VO kruispunt Terwary	Site	FMA	MW	13-11-2023
5.0	Convent VO	Site	FMA	MW	10-10-2023
6.0	Wegwijzing n.v.v. bewonersraad	Site	FMA	MW	25-08-2023
7.0	Zwarte uitbouw	Site	Site	MW	24-07-2023
8.0	Verharding	Site	Site	Site	Site

opdrachtgever
Gemeente Horst aan de Maas

project
Reconstructie N554

omschrijving
Situatie



HaskoningDHV Nederland B.V.
Mobility & Infrastructure

documentdata
Concept

documentversie
5.0

formaat
A0

schaal
1:200

type
Voorlopigontwerp

bladnr
4

van
15

documentnr
BL2118-RHD-WZ-XX-DG-C-000104