

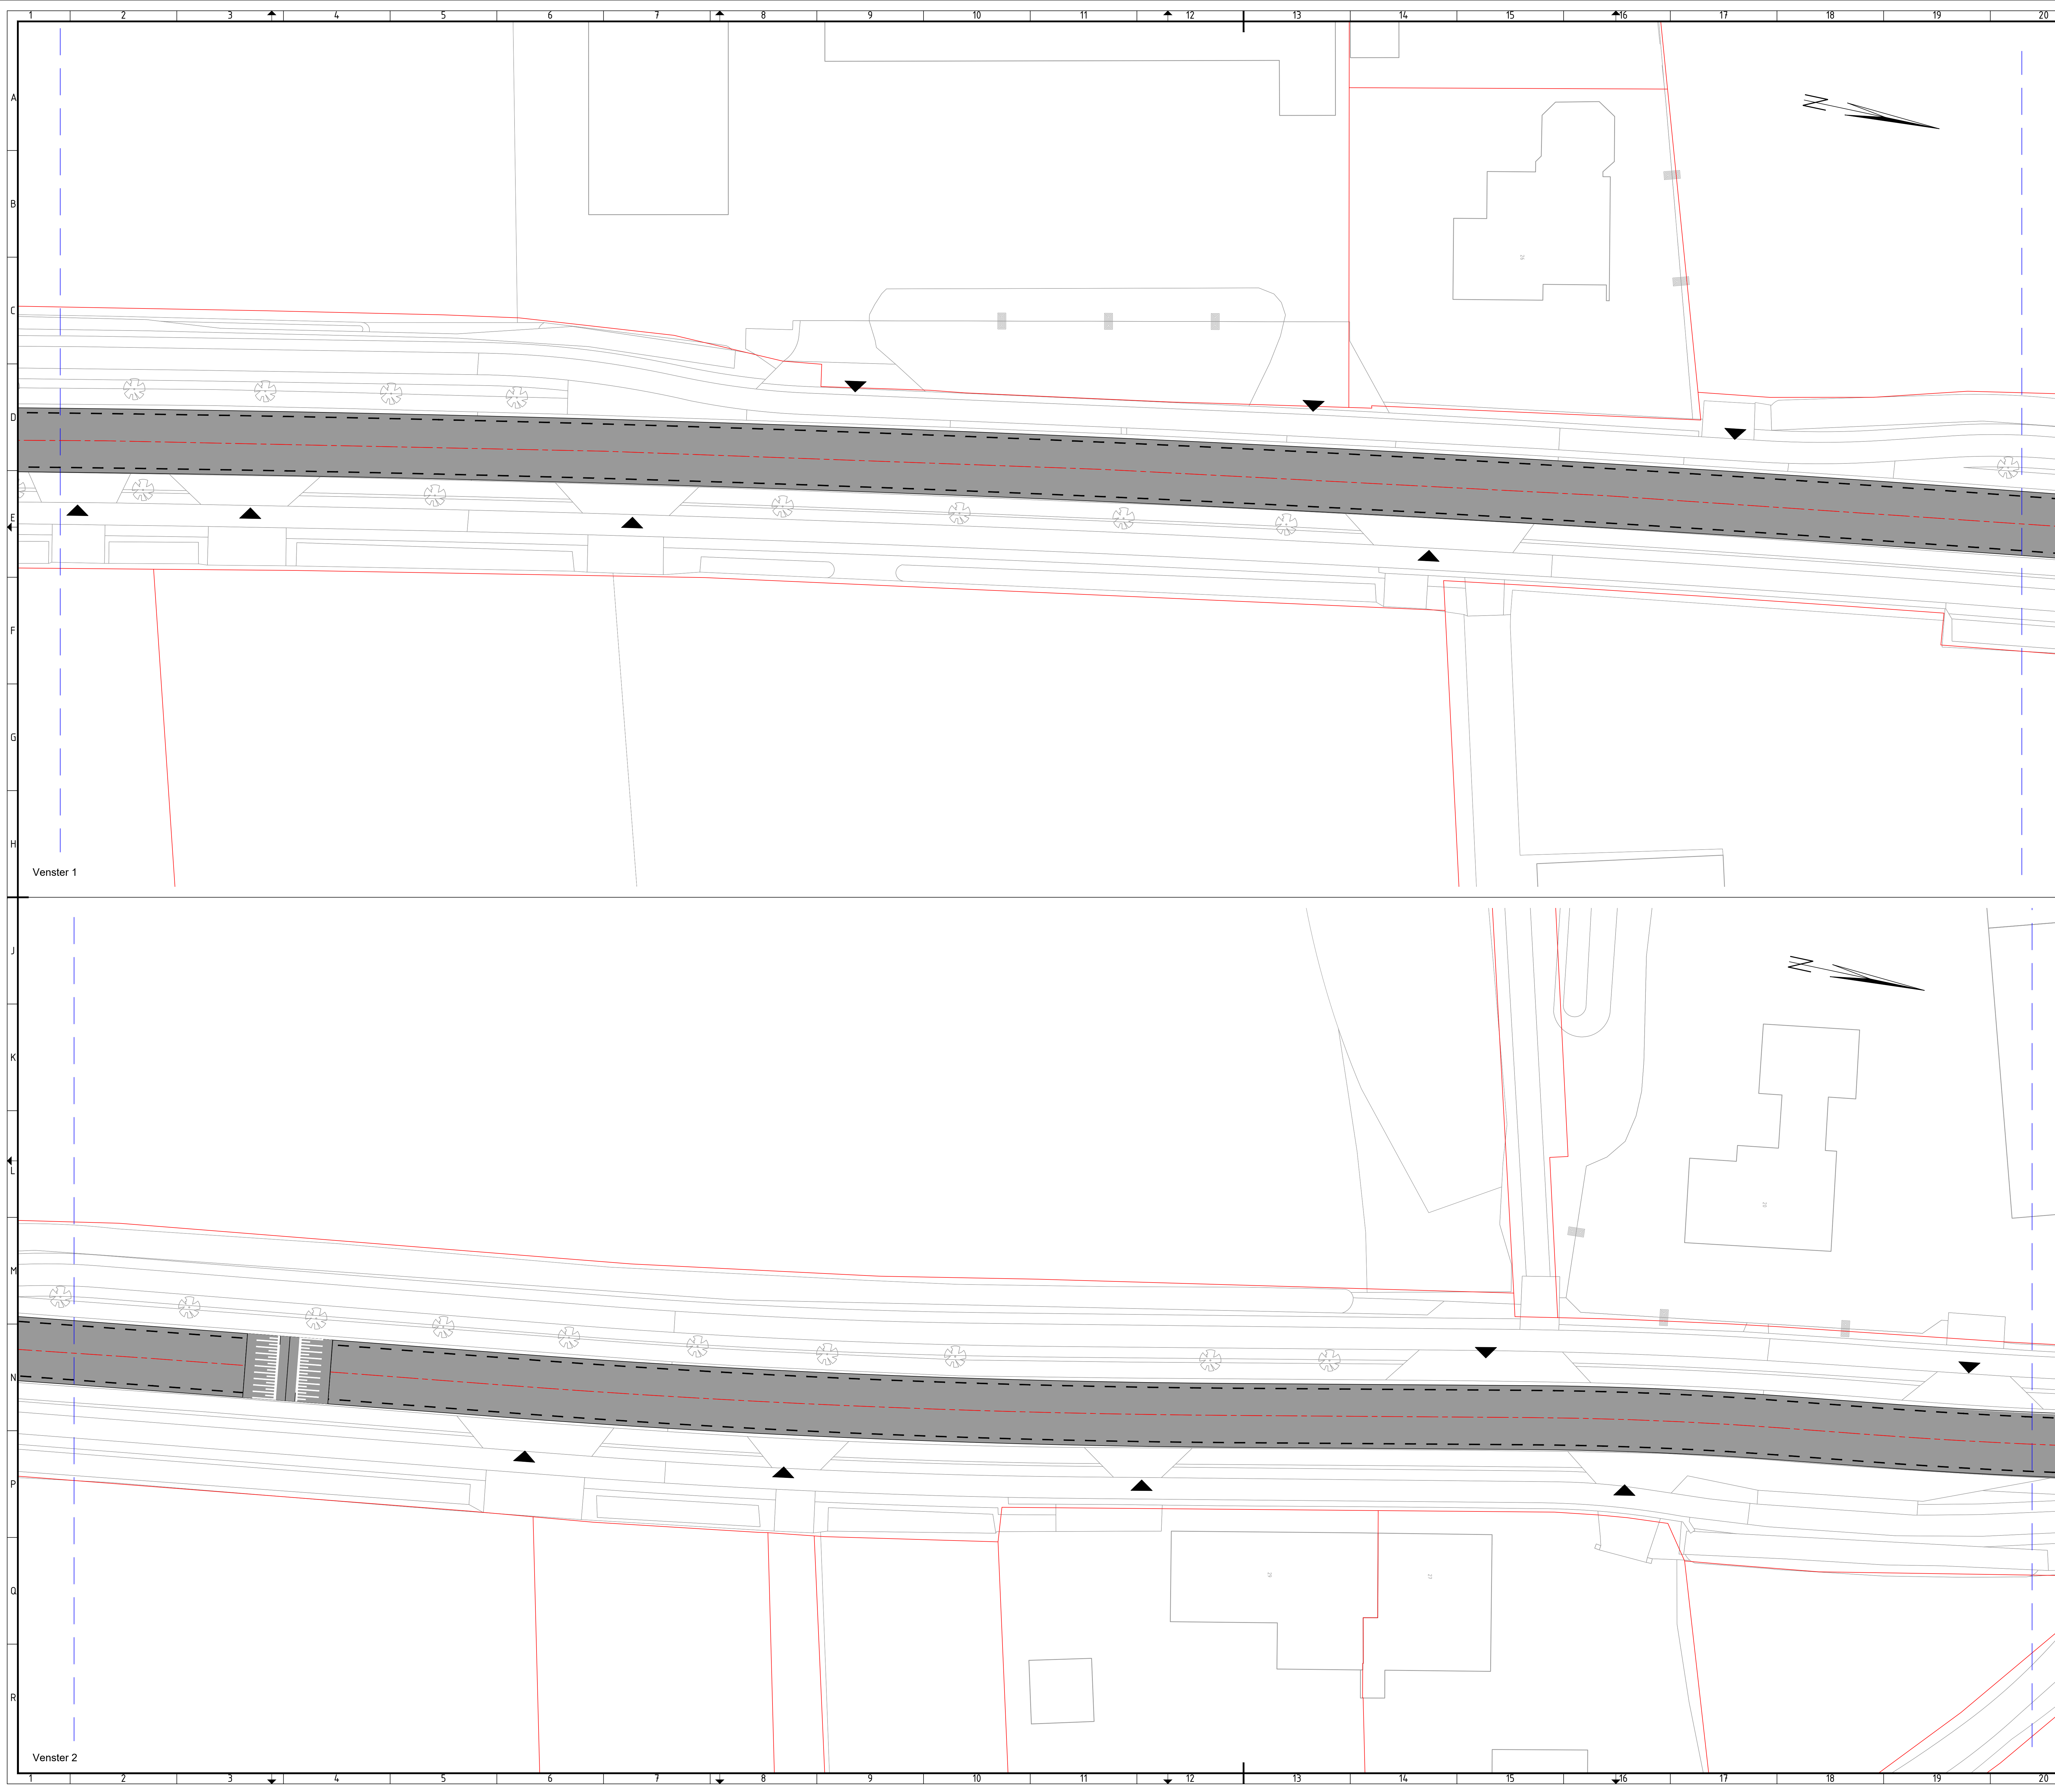
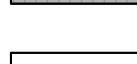
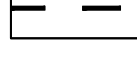
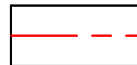


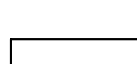

- ### Legenda

- | | |
|---|---|
|  | Asfaltverharding
Kleur: zwart |
|  | Asfaltverharding
Kleur: rood |
|  | Betonverharding |
|  | Aanbrengen betonsstraatstenen keiformal
in keperverband; kleur: grijs |
|  | Aanbrengen trottoirtegels
afm. 300x300x55mm (300x300x60mm f.p.v. irinffen)
Kleur: grijs |
|  | Markering 1-1 streep
dik 0,10m |
|  | As |
|  | Trottoirband 180/200x200mm
Incl. strektaag van 2 strekken BSS KF |
|  | Opsluitband 100x200mm |
|  | Drempel |
|  | Groen |
|  | Busperronband |

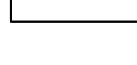

Schaal 1:200

0 2 4 6 8m

5.0	VO + achterkant installatie	SBa	FMo	M/n	06-12-2022
4.0	Concept VO knuipunt Tienray	SBa	FMo	M/n	13-11-2022
3.0	Concept VO	SBa	FMo	M/n	10-10-2022
2.0	Wijziging n.a.v. bewonersavond	SBa	FMo	M/n	25-08-2022
1.0	Eerste uitgave	FMo	SBa	M/n	24-07-2022
versie	omschrijving	gekleurd	seccofc	afbeeld	datum

opdrachtgever
Gemeente Horst aan de Maas

project
Reconstructie N554

	omschrijving
	Situatie



					documentstatus documentversie	
					Concept 5.0	
					projectnummer / bevestigingsnummer BJ2118-RHD-WZ-XX-DG-C-00010	
formaat	schaal	fase	bladz.	van		
A0	1:200	Voorlopigontwerp	7	15		